


凡 例

	地区計画区域 (地区整備計画区域)
	幹線道路沿道地区 A
	幹線道路沿道地区 B

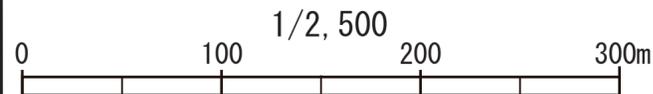

この地図は、東京都知事の承認を受けて、東京都縮尺 2,500 分の1地形図を利用して作成したものである。無断複製を禁ず。
 (承認番号) [3 都市基交著第 27 号 令和 3 年 5 月 21 日] [3 都市基交測第 11 号 令和 3 年 5 月 21 日] [3 都市基街都第 60 号 令和 3 年 5 月 26 日]