


武蔵村山市公共下水道台帳図

| | | |
|--------|--------|--------|
| 2437-4 | 2438-3 | 2438-4 |
| 2537-2 | 2538-1 | 2538-2 |
| 2537-4 | 2538-3 | 2538-4 |

2538-1

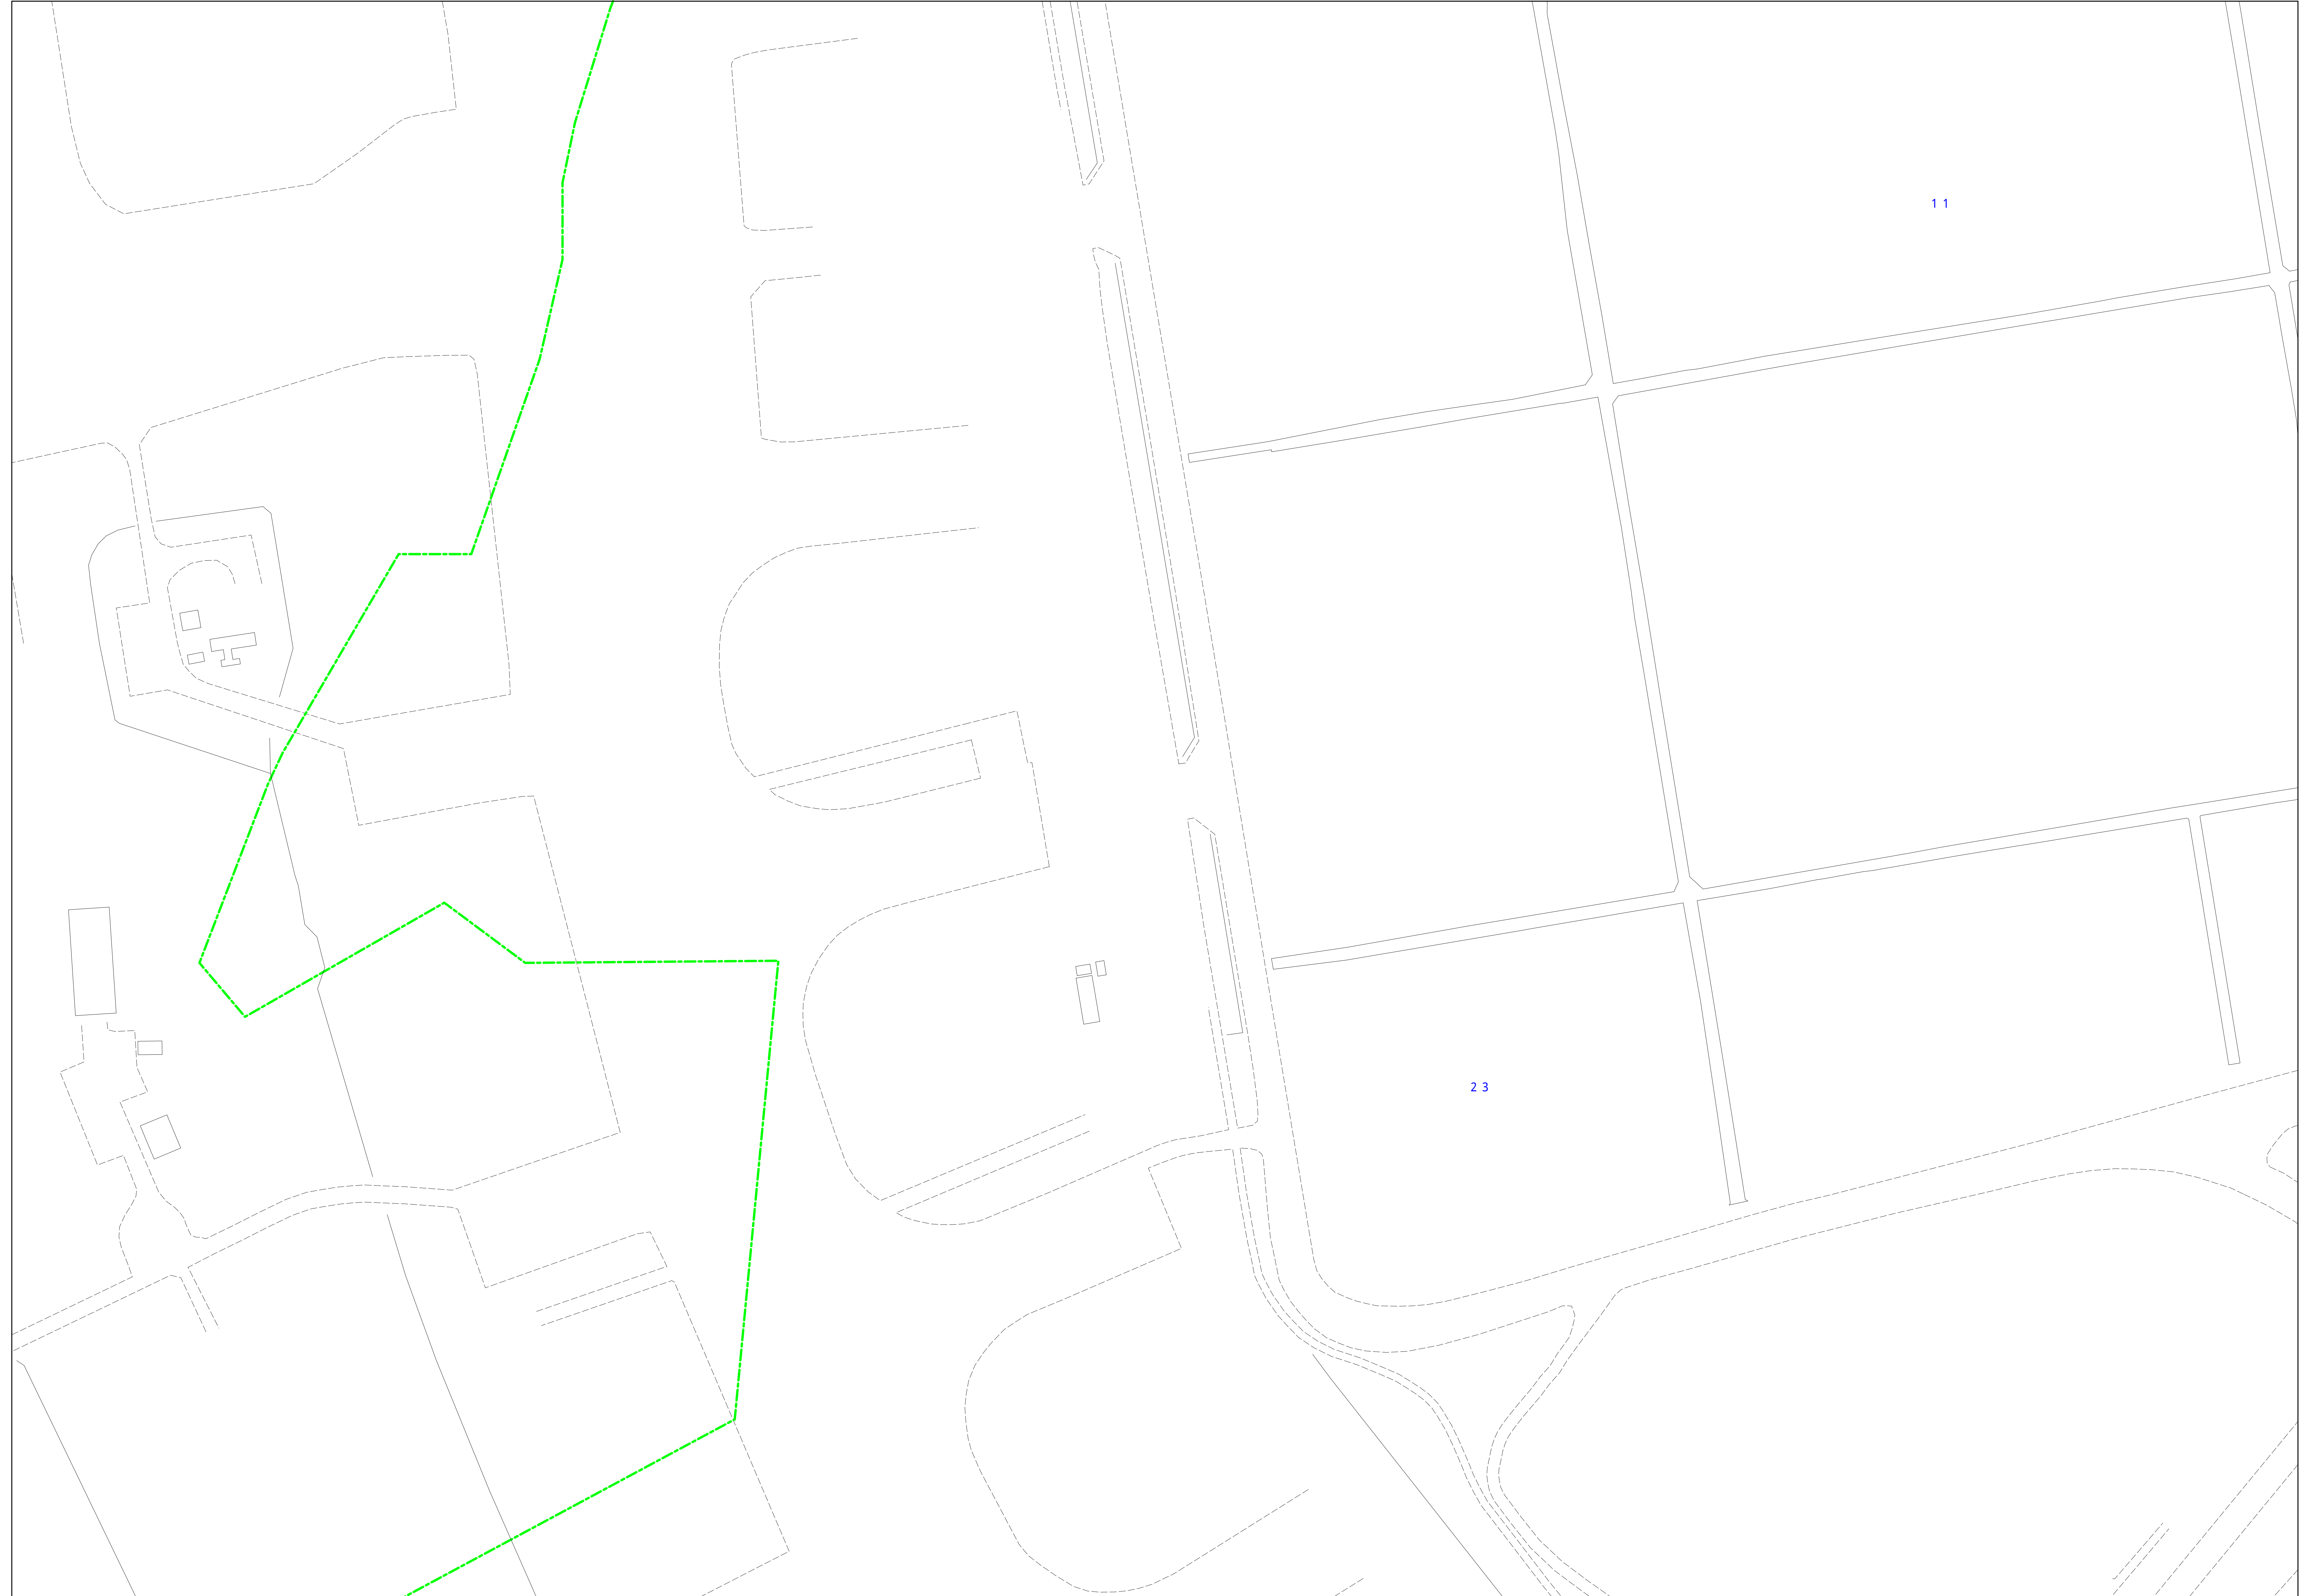

11

23

| 凡例 | 名称 |
|-------------------------------|---------------------------|
| ● | 標準 1号マンホール (内径90cm) |
| ○ | 標準 2号マンホール (内径120cm) |
| ○ | 標準 3号マンホール (内径150cm) |
| ○ | 標準 4号マンホール (内径180cm) |
| □ | 標準 5号マンホール (内径210×120cm) |
| □ | 標準 6号マンホール (内径260×120cm) |
| □ | 標準 7号マンホール (内径300×120cm) |
| ○ | 縮立 1号マンホール (内径90cm) |
| ○ | 縮立 2号マンホール (内径120cm) |
| ○ | 縮立 3号マンホール (内径150cm) |
| ○ | 縮立 4号マンホール (内径180cm) |
| □ | 縮立 矩形マンホール (内径90×60cm) |
| □ | 縮立 方形マンホール |
| □ | 特殊 特1号マンホール (内径90×60cm) |
| □ | 特殊 特2号マンホール (内径120×120cm) |
| □ | 特殊 特3号マンホール (内径150×120cm) |
| □ | 特殊 特4号マンホール (内径180×120cm) |
| ○ | 小径マンホール (内径30cm) |
| ○ | 特殊 特殊マンホール |
| ○ | 特殊 分岐マンホール |
| ○ | 特殊 方形特殊人孔 |
| ○ | 特殊 矩形特殊人孔 |
| ○ | 特殊 特殊マンホール (郵便用) |
| ○ | 構内 構内マンホール (内径120×90cm) |
| △ | 構内 構内マンホール (内径90×60cm) |
| □ | 伏線マンホール (上流) |
| □ | 伏線マンホール (中流) |
| □ | 伏線マンホール (下流) |
| □ | 伏線分岐マンホール (上流) |
| □ | 伏線分岐マンホール (中流) |
| □ | 伏線分岐マンホール (下流) |
| □ | 伏線分岐マンホール (上流) |
| □ | 伏線分岐マンホール (中流) |
| □ | 伏線分岐マンホール (下流) |
| ☆ | ゴミ入孔 |
| ☆ | 取込口、取口、別件取込口等 |
| △ | 設置部、ポンプへの進入部または退出部 |
| △ | 私道等入管上流部又は設置部管理区分界 |
| △ | 空管井 |
| △ | 排水体 |
| ○ | 逆吐 |
| ○ | 点検口 (溝検口含む) |
| ○ | 下流方向調整部 |
| 注) マンホール、変化点及び結合点の色は管渠と同じである。 | |
| 管渠 | |
| → | 合流管線 |
| → | 汚水管線 |
| → | 雨水管線 |
| → | 雨水管線 (L.U.渠) |
| → | 雨水管線 (特殊) |
| → | 合流幹線 |
| → | 合流幹線 (市町村) |
| → | 汚水管線 |
| → | 汚水管線 (市町村) |
| → | 雨水管線 |
| → | 雨水管線 (市町村) |
| → | 清流管線 |
| → | 雨水管線 (特殊) |
| → | 処理場又はポンプ所からの放流管 |
| → | 合流圧送管線 |
| → | 汚水圧送管線 |
| → | 雨水圧送管線 |
| → | 合流圧送管線 (市町村) |
| → | 汚水圧送管線 (市町村) |
| → | 雨水圧送管線 (市町村) |
| → | 再生水管 (中水用) |
| → | 光ファイバーケーブル沿線管 |
| → | 不明・その他 |
| → | 管渠入孔 |
| → | 雨水管 |
| → | 汚泥管線 (特殊) |
| → | 逆吐管線 (特殊) |
| → | 汚泥管線 (特殊) |
| → | 逆吐管線 (特殊) |
| 構及び取付管 | |
| ○ | 円形 |
| ○ | 矩形 |
| ○ | 高さ1 |
| ○ | 高取り (円形) |
| ○ | 総型 |
| ○ | L.U.型 (U型渠) |
| ○ | 高取り (矩形) |
| ○ | 複断面 |
| ○ | 共同溝 |
| ○ | 新線 |
| ○ | その他 |
| ○ | 自形 |
| ○ | 円形複数 (矩形) |
| ○ | 円形複数 (円形) |
| ○ | 矩形複数 (円形) |
| ○ | 矩形複数 (矩形) |
| ○ | 共同溝 (円形) |
| ○ | 共同溝 (矩形) |
| ○ | 共同溝 (円形) |
| ○ | 共同溝 (矩形) |
| ○ | 二条管 |
| ○ | イベント経路 |
| 行政境 | |
| → | 都府県 |
| → | 市区境 |
| → | 町境・丁目境 |
| → | 処理区域 |
| → | 処理区名 |
| → | 処理場 |
| → | 処理場名 |
| → | 排水区域 |
| その他 | |
| ○ | 区分記号 (色は管渠、人孔と同じである) |
| ○ | 副管記号 (色は管渠、人孔と同じである) |
| ○ | 特定事業場 |

図面出力年月日 令和6年3月

2538-1

縮尺 1/500

