


$$\begin{array}{r} 2441 - 3 \\ \hline \end{array}$$


縮尺 1 / 500

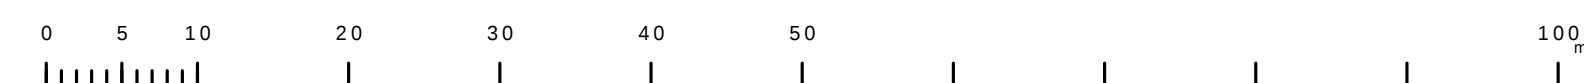

凡例	名 称
●	標準 1号マンホール（内径90ｃｍ）
○	標準 2号マンホール（内径120ｃｍ）
①	特殊 3号マンホール（内径150ｃｍ）
②	特殊 4号マンホール（内径180ｃｍ）
③	標準 5号マンホール（内径210×120ｃｍ）
④	標準 6号マンホール（内径240×120ｃｍ）
⑤	標準 7号マンホール（内径300×120ｃｍ）
⑥	標準 8号マンホール（内径75ｃｍ）
⑦	標準 1号マンホール（内径90ｃｍ）
⑧	標準 2号マンホール（内径120ｃｍ）
⑨	標準 3号マンホール（内径150ｃｍ）
⑩	標準 4号マンホール（内径180ｃｍ）
⑪	標準 5号マンホール（内径210×120ｃｍ）
⑫	標準 6号マンホール（内径240×120ｃｍ）
⑬	標準 7号マンホール（内径300×120ｃｍ）
⑭	特殊 特1号マンホール（内径90×60ｃｍ）
⑮	特殊 特2号マンホール（内径120×120ｃｍ）
⑯	特殊 特3号マンホール（内径150×120ｃｍ）
⑰	特殊 特4号マンホール（内径180×120ｃｍ）
⑱	小型マンホール（内径30ｃｍ）
㊦	特殊 特殊マンホール
㊧	特殊 ファミママンホール
㊨	特殊 共同特殊人孔
㊩	特殊 個別特殊人孔
㊪	特殊 特殊マンホール（使用済）
㊫	溝門 溝門マンホール（内径120×90ｃｍ）
㊬	溝門 溝門マンホール（内径90×60ｃｍ）
㊭	浅溝マンホール（上流）
㊮	浅溝マンホール（中流）
㊯	浅溝マンホール（下流）
㊰	浅溝分岐マンホール（上流）
㊱	浅溝分岐マンホール（中流）
㊲	浅溝分岐マンホール（下流）
㊳	浅溝防衝遮付マンホール（上流）
㊴	浅溝防衝遮付マンホール（中流）
㊵	浅溝防衝遮付マンホール（下流）
☆	蓋み入孔
㊶	ダレン、社口、敷外管取入部等
㊷	遮断管、ジャンプ等の遮断部または流出部
㊸	処理場入庫上流部又は遮断管境界区分点
㊹	空野井
㊺	雨水井
㊻	砂池
㊼	下流口（溝口含む）
㊽	上流口（逆止閘）
注）マンホール、変化点及び結合点の色は 黄栗色で示される。	
管	 合流幹線  汚水幹線  雨水幹線  雨水幹線（しり票）  雨水主管（枝線）  合流幹線  合流幹線（市町村）  汚水幹線（市町村）  雨水幹線  雨水幹線（市町村）  雨水幹線（市町村）  雨水幹線（市町村）  雨水主管（幹線）  雨水主管（幹線）  

$$\begin{array}{r} 2441 - 3 \end{array}$$