


2341-4	2342-3	2342-4
2441-2	2442-1	2442-2
2441-4	2442-3	2442-4

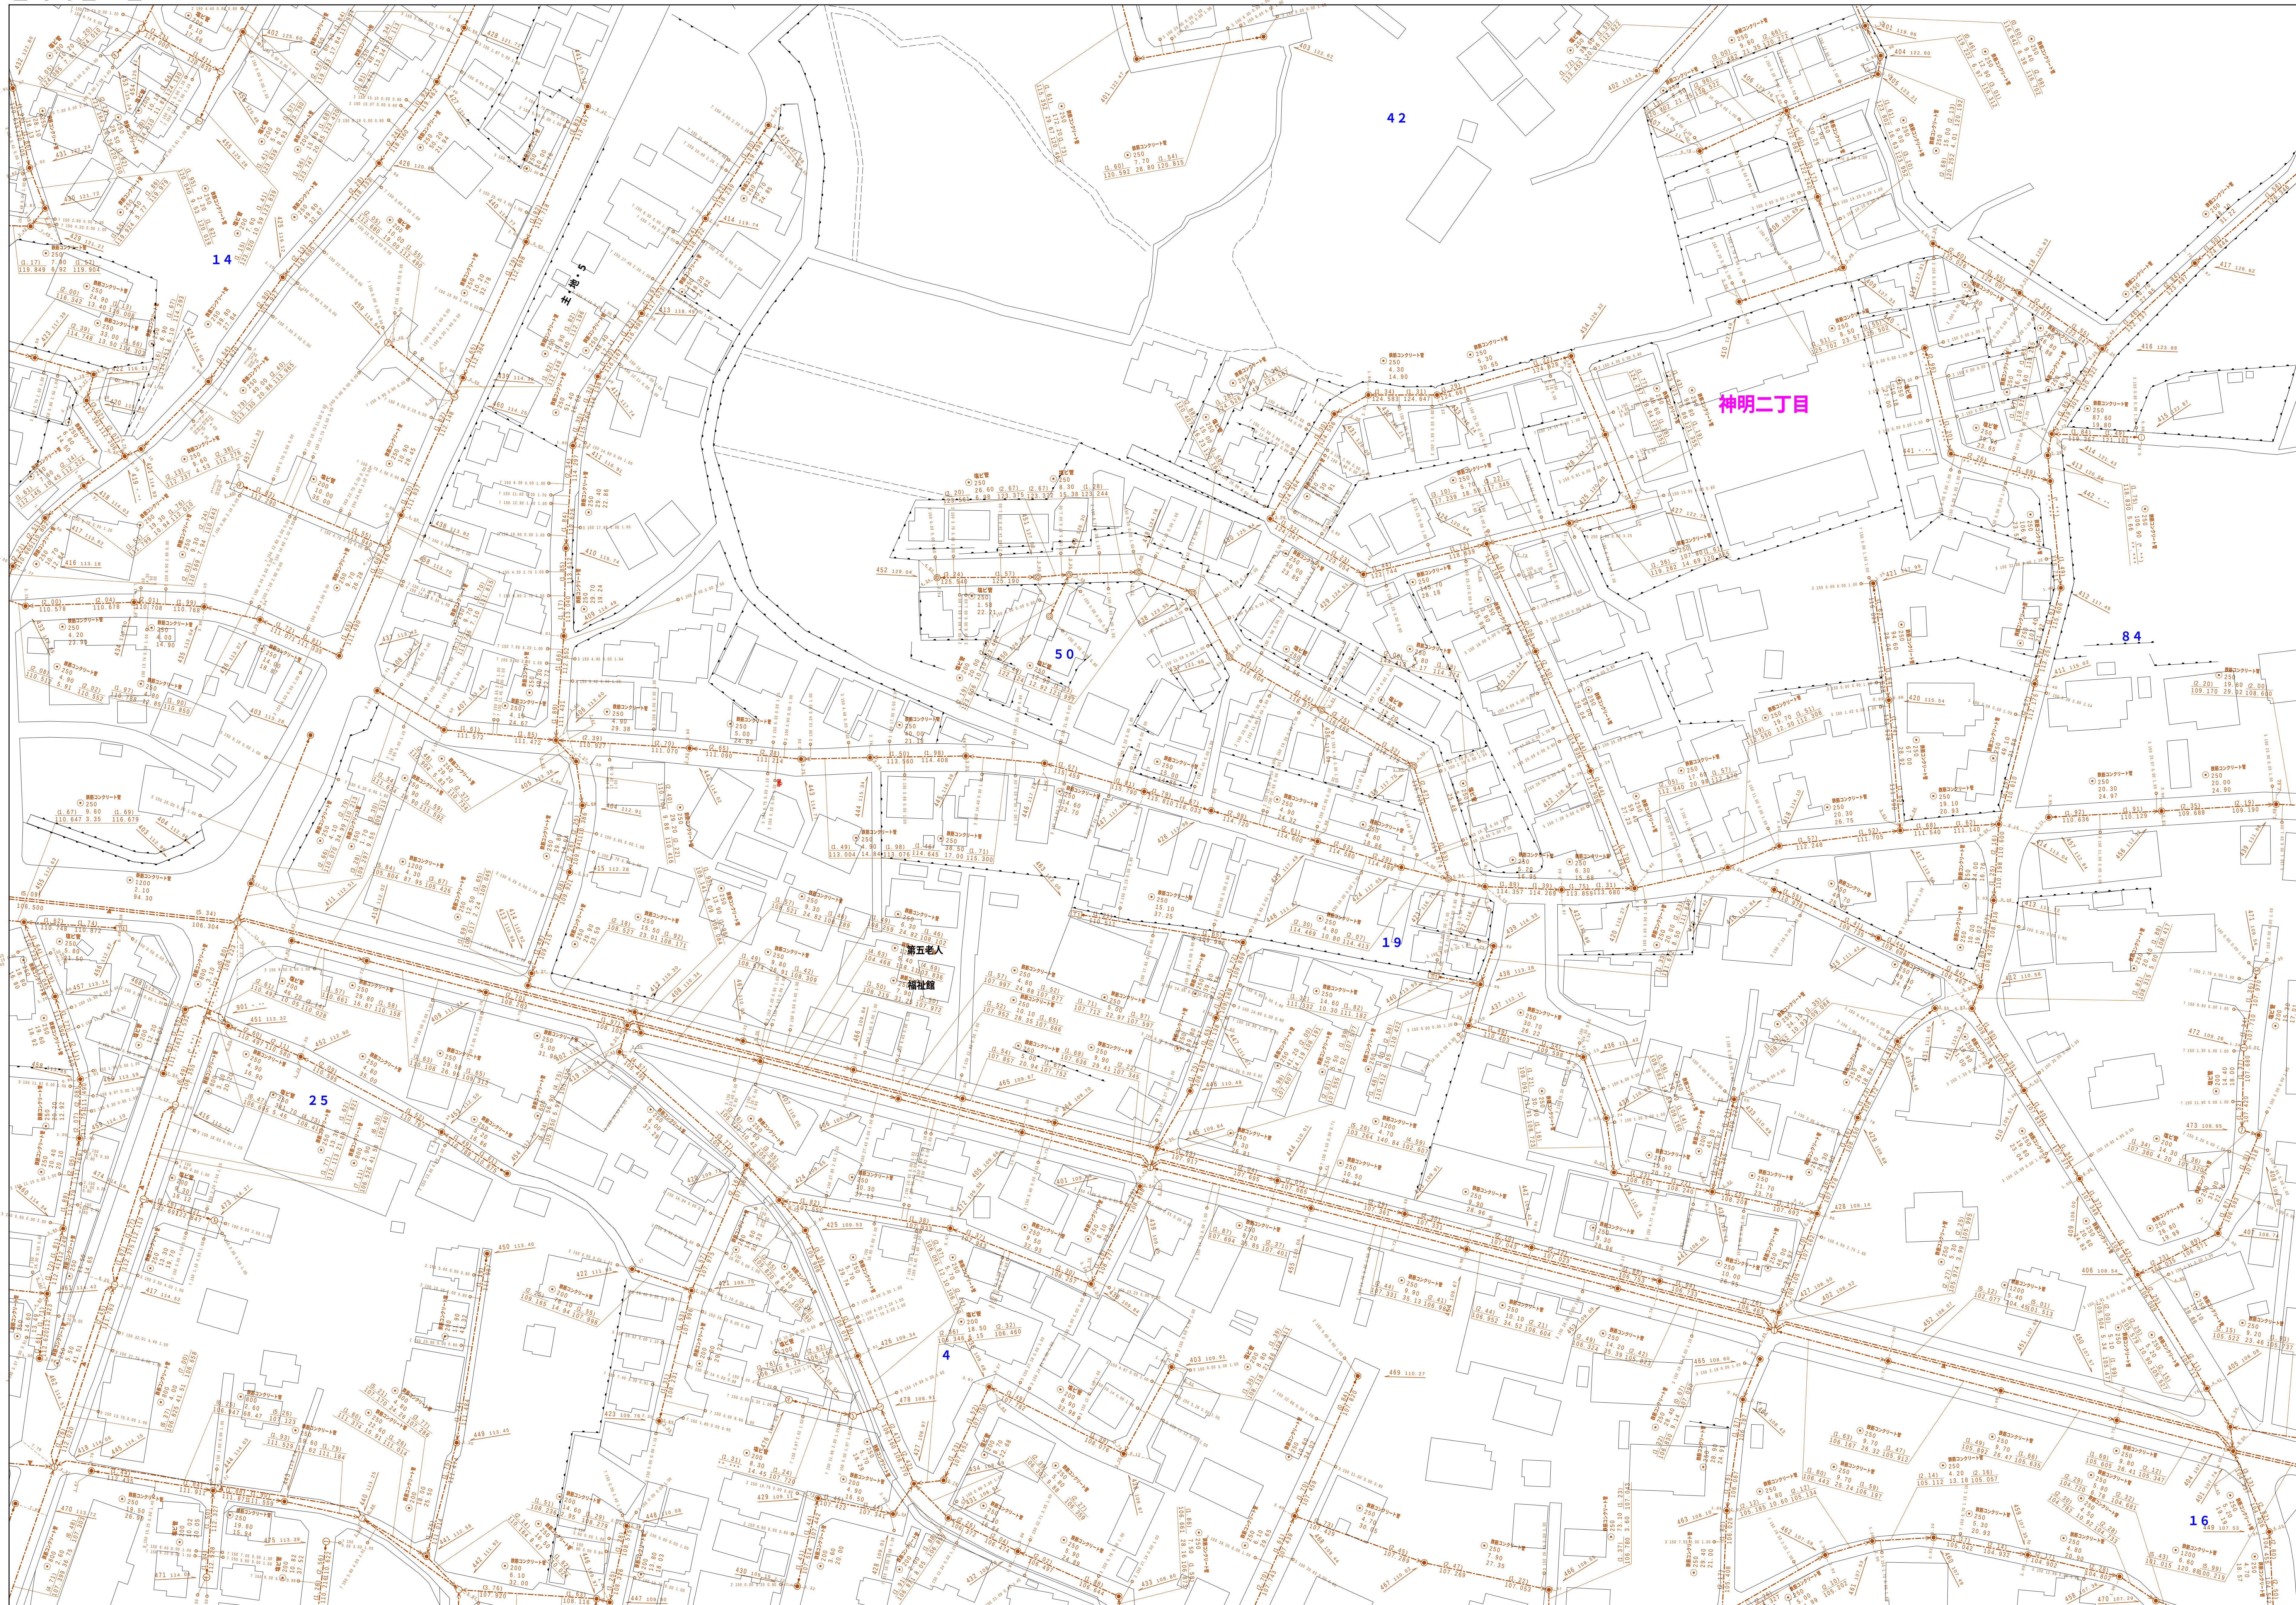

凡例	名 称
●	標準 1号マンホール（内径90cm）
○	標準 2号マンホール（内径120cm）
◎	標準 3号マンホール（内径150cm）
①	標準 4号マンホール（内径180cm）
[H]	標準 5号マンホール（内径210×120cm）
[B]	標準 6号マンホール（内径260×120cm）
[7]	標準 7号マンホール（内径300×120cm）
⑦	竪立 1号マンホール（内径75cm）
②	竪立 1号マンホール（内径90cm）
③	竪立 2号マンホール（内径120cm）
④	竪立 3号マンホール（内径150cm）
⑤	竪立 4号マンホール（内径180cm）
[K]	竪立 矩形マンホール（内径90×60cm）
□	竪立 方形マンホール
[T]	特殊 特1号マンホール（内径90×60cm）
[12]	特殊 特2号マンホール（内径120×120cm）
[15]	特殊 特3号マンホール（内径150×120cm）
[18]	特殊 特4号マンホール（内径260×120cm）
○	小直径マンホール（内径30cm）
○	特殊 特殊マンホール
○	特殊 分岐マンホール
▽	特殊 人孔
▽	特殊 矩形人孔
○	特殊 特殊マンホール（使用済）
△	横埋 横埋マンホール（内径120×90cm）
[B]	横埋 横埋マンホール（内径90×60cm）
□	伏線マンホール（上流）
□	伏線マンホール（中流）
□	伏線マンホール（下流）
[ZB]	伏線分水マンホール（上流）
[ZB]	伏線分水マンホール（下流）
[IB]	伏線防漏覆層マンホール（上流）
[IB]	伏線防漏覆層マンホール（下流）
☆	ターミナル
→	進入・出口、屋外管接入部等
→	私道側、ポンプ所への流入部または流出部
→	私道側入管上流部又は道路管理者区分点
×	空弁弁
×	雨水管
○	点検口（清掃口含む）
↓	下方方向標記
注) マンホール、変化点及び結合点の色は 管理により異なる。	
→	合流接続
→	分水接続
→	雨水接続
→	雨水接続（L/U兼用）
→	雨水接管（接続）
→	合流接続
→	合流接続（市町村付）
→	分水接続（市町村付）
→	雨水接続（市町村付）
→	清流排水
→	汚水接管（幹線）
→	処理場又はポンプ所からの放流水
→	合流圧送接続
→	分水圧送接続
→	雨水圧送接続
→	合流圧送接続（市町村付）
→	分水圧送接続（市町村付）
→	雨水圧送接続（市町村付）
→	再生水管（中水道）
→	ファイバーケーブル導管
→	不明、その他
→	敷入れ管
→	屋外管
→	汚泥管（接続）
→	砂りき管（接続）
→	汚泥管（幹線）
→	砂りき管（幹線）
□	矩形汚水側
■	矩形雨水側
□	円形汚水側
●	円形雨水側
→	着色（色は樹と同色である）
●	円形
■	矩形
▲	蓋して
●	幹線リ（円形）
L U	しよ受（U型架）
▲	雨水側（矩形）
▲	雨水側
▲	雨水側
▲	雨水側
☆	幹管
☆	その他
▲	糸形
●	円形複数（矩形）
●	円形複数（円形）
●	矩形複数（矩形）
●	矩形複数（円形）
K	共同溝（矩形）
K	共同溝（円形）
O O	継二重管
→	インバート構造
→	都県境
→	市区境
→	町界・丁目界
→	処理区域
→	処理区画
→	処理地区
→	処理単位
→	指定分界（包括管理、人孔と同色である）
→	特定分界（包括管理、人孔と同じである）
→	新設基準線

図面出力年月日 令和7年3月

縮尺 1 / 500

2 4 4 2 - 1

