


2 4 4 2 · 1	2 4 4 2 · 2	2 4 4 3 · 1
2 4 4 2 · 3	2 4 4 2 · 4	2 4 4 3 · 3
2 5 4 2 · 1	2 5 4 2 · 2	2 5 4 3 · 1

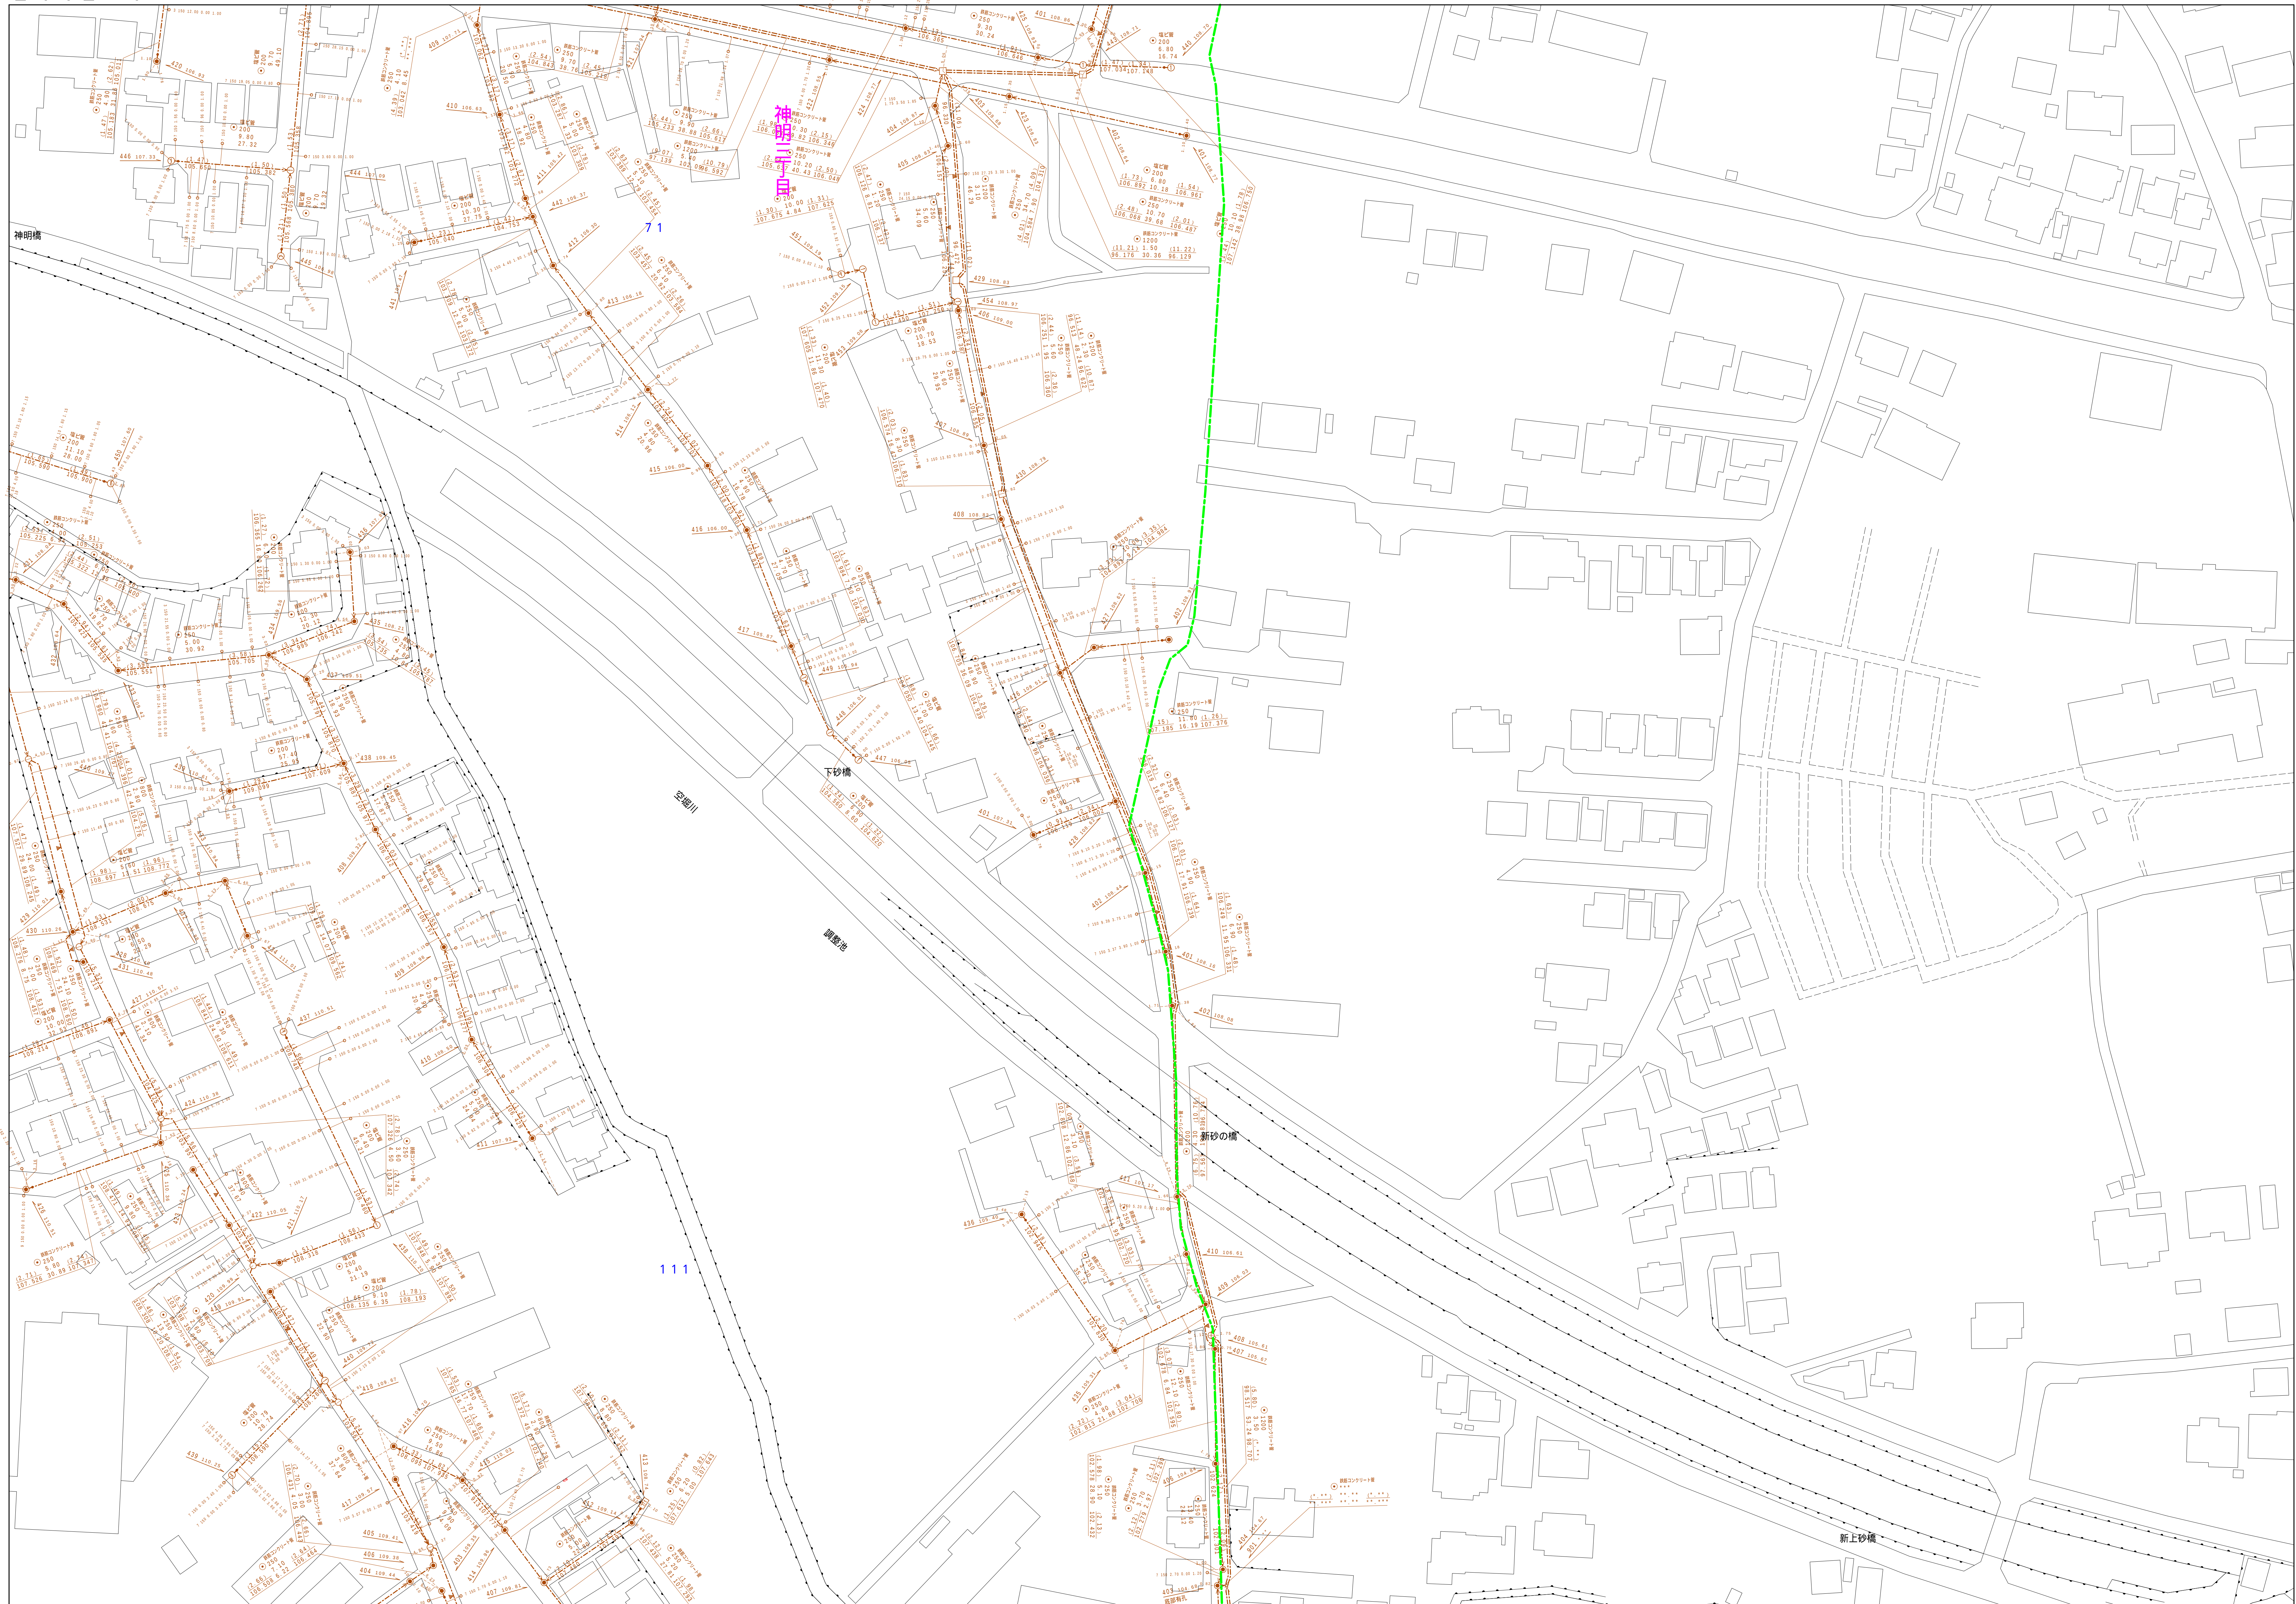

凡例	名 称
●	標準 1号マンホール（内径90cm）
○	標準 2号マンホール（内径120cm）
①	標準 3号マンホール（内径150cm）
②	標準 4号マンホール（内径180cm）
[H]	標準 5号マンホール（内径210×120cm）
[H]	標準 6号マンホール（内径260×120cm）
[H]	標準 7号マンホール（内径300×120cm）
③	組立 2号マンホール（内径90×60cm）
④	組立 1号マンホール（内径90×30cm）
⑤	組立 2号マンホール（内径120×60cm）
⑥	組立 3号マンホール（内径150×60cm）
⑦	組立 4号マンホール（内径180×60cm）
[K]	組立 矩形マンホール（内径90×60cm）
□	組立 方形マンホール
[T]	特殊 特1号マンホール（内径90×60cm）
[T]	特殊 特2号マンホール（内径120×120cm）
[T]	特殊 特3号マンホール（内径150×120cm）
[T]	特殊 特4号マンホール（内径180×120cm）
◎	小マンホール（内径30cm）
○	特殊 特殊マンホール
△	特殊 ファミマール
▽	特殊 防犯特大人孔
◇	特殊 密閉特大人孔
○	特殊 特殊マンホール（未使用）
△	機能 機能マンホール（内径120×90cm）
[B]	機能 機能マンホール（内径90×60cm）
□	伏線マンホール（上流）
□	伏線マンホール（平流）
□	伏線マンホール（下流）
[Z]	伏線分水管マンホール（上流）
[Z]	伏線分水管マンホール（下流）
[H]	伏線防鼠継付マンホール（上流）
[H]	伏線防鼠継付マンホール（下流）
☆	遮り入
▶	ゲート、社口、側外置取入部等
▶	給排水、ポンプ所への流入部または流出部
▶	私道管理人上部又は道路管理者区分点
×	空管弁
×	雨水管上蓋
○	点検口（清掃口含む）
○	下方方向標記
注 マンホール、変化点及び結合点の名称は 管理上での名称とする。	
→	合流接続
→	方水接続
→	雨水接続
→	雨水接続（L・U渠）
→	雨水接管（枝線）
→	合流幹線
→	合流幹線（市町村）
→	方水幹線（市町村）
→	雨水幹線
→	雨水幹線（市町村）
→	清流排水
→	汚泥管（貯留型）
→	処理施設又はポンプ所からの放流水
→	方水伝送接続
→	方水伝送接続
→	雨水伝送接続
→	雨水伝送接続（市町村）
→	方水伝送接続
→	雨水伝送接続（市町村）
→	再生水用（中水道）
→	方ファイバーケーブル連鎖管
→	不明、その他
→	変換人孔
→	側外置
→	方直置管（枝線）
→	矩形方井（枝線）
→	方直置管（貯留型）
→	矩形方井（貯留型）
→	矩形方水溝
→	矩形方水溝
→	付着管（色は緑と黄色である）
●	円形
■	矩形
▲	盾形
○	梨形（円形）
L	L字型（L字型）
U	U字型（矩形）
K	断面図
K	縦断面
☆	その他
○	方井
○	円形横断（矩形）
○	円形横断（円形）
○	矩形横断（矩形）
○	矩形横断（円形）
○	共同溝（矩形）
○	共同溝（円形）
○	縦二重管
○	インバート構造
—	都道府県
—	市区境
—	町界・丁目界
—	処理区域
—	処理区画
—	処理地区
—	指定分區（但し管理費、入札と関係がある）
—	特定管理費（但し管理費、入札とは異なる）

縮尺 1 / 500

2 4 4 2 - 4

