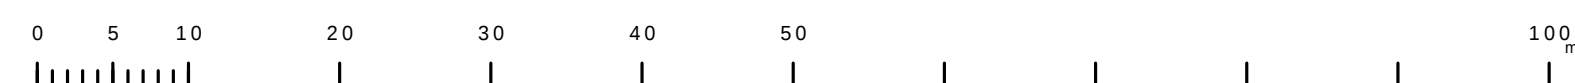


$$\begin{array}{r} 2539 - 4 \\ \hline \end{array}$$


縮尺 1 / 500


$$2539 - 4$$

凡 例		名 称		
マン ホ ール (人 孔)	●	標準 1号マンホール (内径90cm)		
	●	標準 2号マンホール (内径120cm)		
	①	標準 3号マンホール (内径150cm)		
	②	標準 4号マンホール (内径180cm)		
	③	標準 5号マンホール (内径210×120cm)		
	④	標準 6号マンホール (内径260×120cm)		
	⑤	標準 7号マンホール (内径300×120cm)		
	①	組立 0号マンホール (内径75cm)		
	②	組立 1号マンホール (内径90cm)		
	③	組立 2号マンホール (内径120cm)		
	④	組立 3号マンホール (内径150cm)		
	⑤	組立 4号マンホール (内径180cm)		
	⑥	組立 5号マンホール (内径210×120cm)		
	⑦	組立 6号マンホール (内径260×120cm)		
	⑧	組立 7号マンホール (内径300×120cm)		
	⑨	組立 8号マンホール (内径360×120cm)		
	⑩	組立 9号マンホール (内径420×120cm)		
	⑪	組立 10号マンホール (内径480×120cm)		
	⑫	組立 11号マンホール (内径540×120cm)		
	⑬	組立 12号マンホール (内径600×120cm)		
	⑭	組立 13号マンホール (内径660×120cm)		
	⑮	組立 14号マンホール (内径720×120cm)		
	⑯	組立 15号マンホール (内径780×120cm)		
	変 化 点 又 は 結 合 点	▽	人孔、社口、扉外管接入部等	
		△	処理場、ポンプ所への流入部または流出部	
		□	私道側人孔上部または道路管理者区分点	
◇		空管分		
×		配水		
○		制水		
◇		点検口 (溝口含む)		
▽		下方方向調整		
注) マンホール、変化点及び結合点の色は欄末にてある。				
管		—	合流管線	
		—	汚水幹線	
		—	雨水幹線	
		—	雨水幹線 (L、U溝)	
		—	雨水主管	
	—	合流管線		
	—	合流管線 (市町村)		
	—	汚水幹線		
	—	汚水幹線 (市町村)		
	—	雨水幹線		
	—	雨水幹線 (市町村)		
	—	連続溝		
	—	雨水管 (幹線)		
	—	処理場又はポンプ所からの放流管		
渠	—	汚水伝送管線		
	—	雨水伝送管線		
	—	合流伝送管線		
	—	合流伝送管線 (市町村)		
	—	汚水伝送管線		
	—	汚水伝送管線 (市町村)		
	—	雨水伝送管線		
	—	雨水伝送管線 (市町村)		
	—	再生水 (中水道)		
	—	ファイバーケーブル連絡管		
	—	不明、その他		
	—	侵入人孔		
	—	汚水管 (枝線)		
	—	雨水管 (枝線)		
樹 及 び 取 付 管	□	矩形汚水側		
	■	矩形雨水側		
	□	円汚水側		
	■	円雨水側		
	●	取付管 (色は管種と色合である)		
	管 渠 断 面	●	汚形	
●		汚形		
●		腐てい		
●		腐削り (汚形)		
●		腐削り		
●		青削り (L型)		
●		青削り (U型)		
●		青削り (L型)		
●		青削り (U型)		
●		青削り (L型)		
●		青削り (U型)		
●		青削り (L型)		
●		青削り (U型)		
●		青削り (L型)		
行 政 境	—	都府県		
	—	市区域		
	—	町域、丁目域		
	—	処理区域		
	—	処理区域		
	—	処理区域		
そ の 他	—	排水溝		
	—	排水溝 (色は管種、人孔と色合である)		
	—	排水溝 (色は管種、人孔と色合である)		
	—	排水溝 (色は管種、人孔と色合である)		