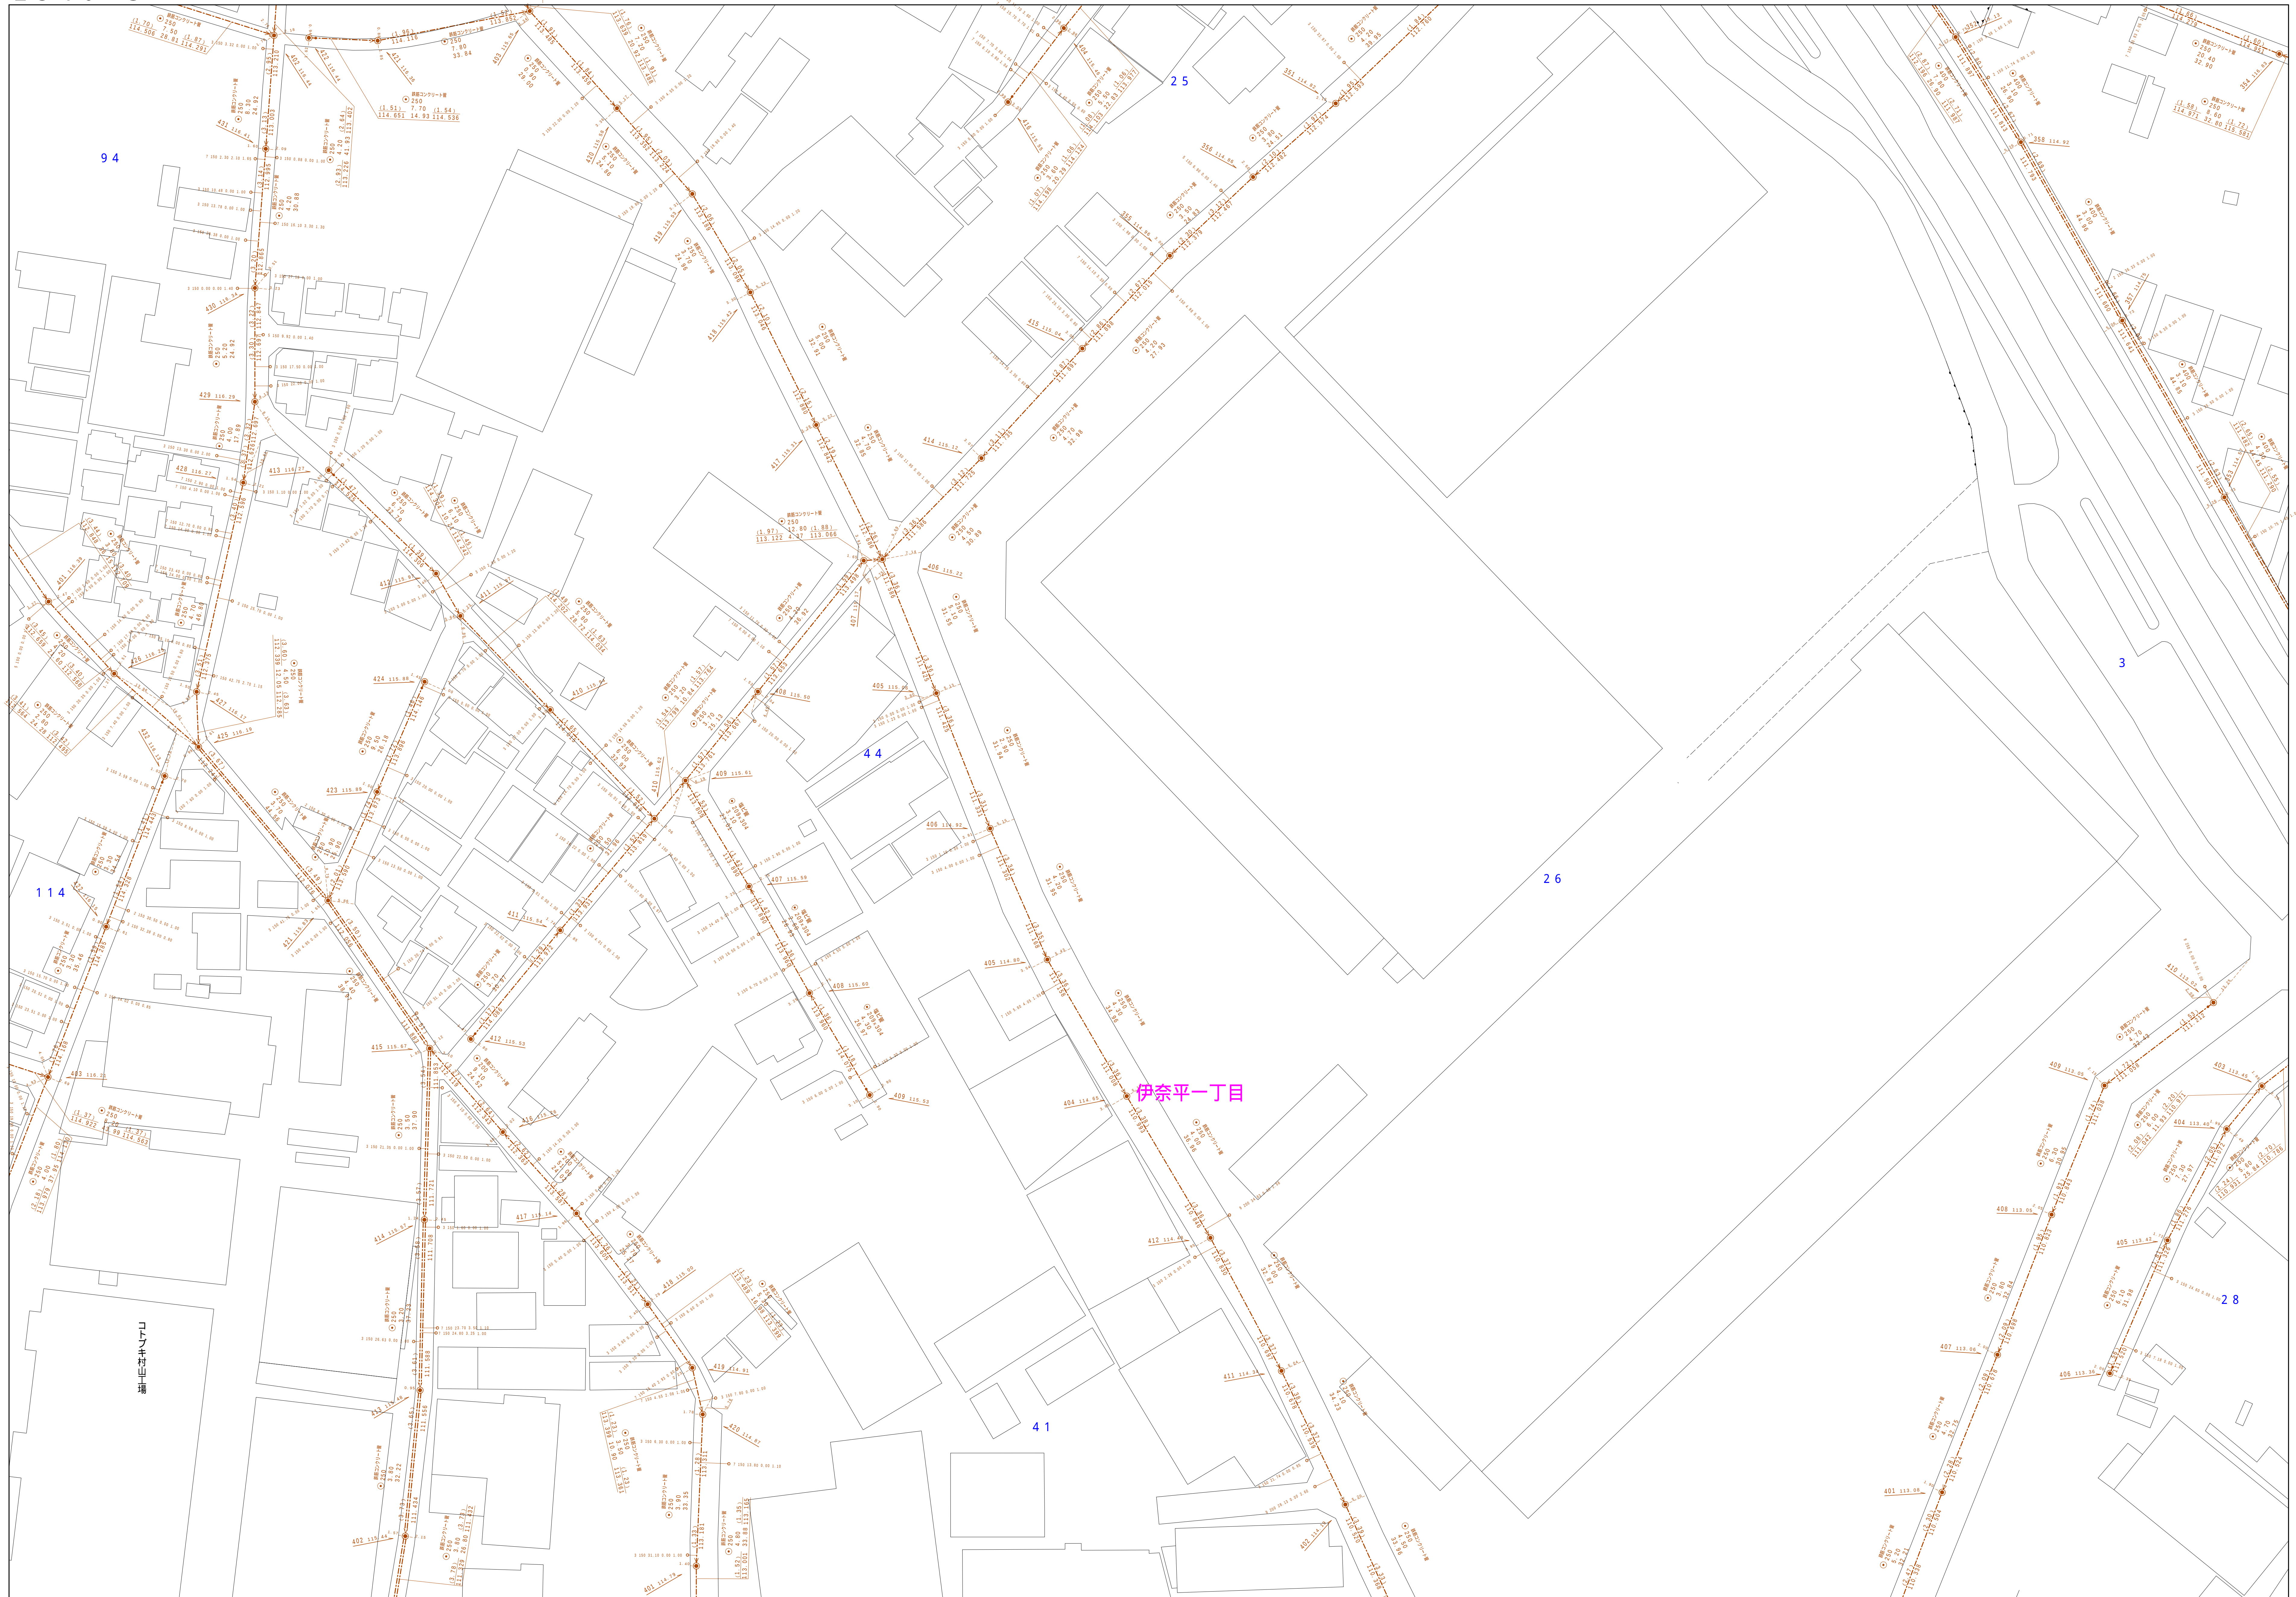


武蔵村山市公共下水道台帳図

$$\begin{array}{r} 2540-3 \\ \hline \end{array}$$


凡 例		名 称	
マン ホ ール （ 人 孔 ）	●	標準	1号マンホール（内径90cm）
	○	標準	2号マンホール（内径120cm）
	①	標準	3号マンホール（内径150cm）
	②	標準	4号マンホール（内径180cm）
	③	標準	5号マンホール（内径210×120cm）
	④	標準	6号マンホール（内径260×120cm）
	⑤	標準	マンホール（内径300×120cm）
	⑥	組立	0号マンホール（内径75cm）
	⑦	組立	1号マンホール（内径90cm）
	⑧	組立	2号マンホール（内径120cm）
	⑨	組立	3号マンホール（内径150cm）
	⑩	組立	4号マンホール（内径180cm）
	⑪	組立	形断面マンホール（内径90×60cm）
	□	特殊	円筒型マンホール（内径90×60cm）
	▽	特殊	斜方形マンホール（内径120×120cm）
	△	特殊	特殊マンホール
	◇	特殊	分岐マンホール
	T	特殊	用形特殊人孔
	⊕	特殊	矩形特殊人孔
	⊗	特殊	特殊マンホール（横使用）
	○	構内	隅形マンホール（内径120×90cm）
	△	構内	隅形マンホール（内径90×60cm）
	▽	収容	マンホール（上流）
	▽	収容	マンホール（中流）
	▽	収容	マンホール（下流）
	▽	収容付マンマンホール	（上流）
	▽	収容付マンマンホール	（中流）
▽	収容付兼付マンマンホール	（上流）	
☆	収容付兼付マンマンホール	（下流）	
変 化 点 又 は 結 合 点	▽	取入口、社口、側所兼取入部等	
	▽	集積管、ポンプ所への流入部または流出部	
	A	下水道衛生工上流部又は連通管理管者区分	
	X	空留止	
	D	割注	
	B	排水口	
	C	点検口（溝桶口含む）	
	▽	上下方向調整部	
	マノマンホール、変換点及び接合点の色は管種により異なる。		
	→ 合流管線		
→ 分水枝線			
→ 雨水幹線（L・U渠）			
→ 雨水支線（枝線）			
→ 合流管線			
→ 雨水幹線（市町村）			
→ 雨水幹線			
→ 雨水幹線（市町村）			
→ 連続直道			
→ 雨水支管（幹線）			
→ 処理場又は浄化槽所からの放流管			
→ 雨水圧送管（約程）			
→ 雨水圧送管（約程）			
→ 雨水圧送管（約程）			
→ 合流圧送管（約程）			
→ 合流圧送管（約程）（市町村）			
→ 再生水管（中水道）			
→ ファイバーケーブル連絡管			
→ 不明、その他			
→ 仮取入れ管			
→ 雨水幹線（約程）			
→ 雨水支管（約程）			
→ 雨水支管（約程）			
→ 雨水支管（約程）			
→ 雨水支管（約程）			
→ 雨水支管（約程）			
→ 雨水支管（約程）			
→ 雨水支管（約程）			
→ 雨水支管（約程）			
樹 及 び 取 付 管	□	矩形汚水渠	
	■	矩形雨水渠	
	□	矩形汚水渠	
	■	矩形雨水渠	
	●	取付管（色は黒と同色である）	
管 渠 断 面	○	円形	
	●	矩形	
	△	菱形	
	▽	盾形立（円形）	
	▽	盾形立（円形）	
	▽	盾形立（円形）	
	▽	盾形立（円形）	
	▽	盾形立（円形）	
	▽	盾形立（円形）	
	▽	盾形立（円形）	
行 政 境	—	都府県界	
	—	市区界	
	—	町界、丁目界	
	—	地区区界	
	—	地区区界	
	—	地区区界	
	—	地区区界	
	—	地区区界	
	—	地区区界	
	—	地区区界	
そ の 他	—	排水支線	
	—	部分区界（色は黄緑、人口と関係がある）	
	—	部分区界（色は黄緑、人口と同じである）	
	—	特定境界線	
	—	特定境界線	

図面出力年月日 令和7年3月

縮尺 1 / 500

$$2540 - 3$$
