



武蔵村山市公共下水道台帳図

2 6 4 0 - 2

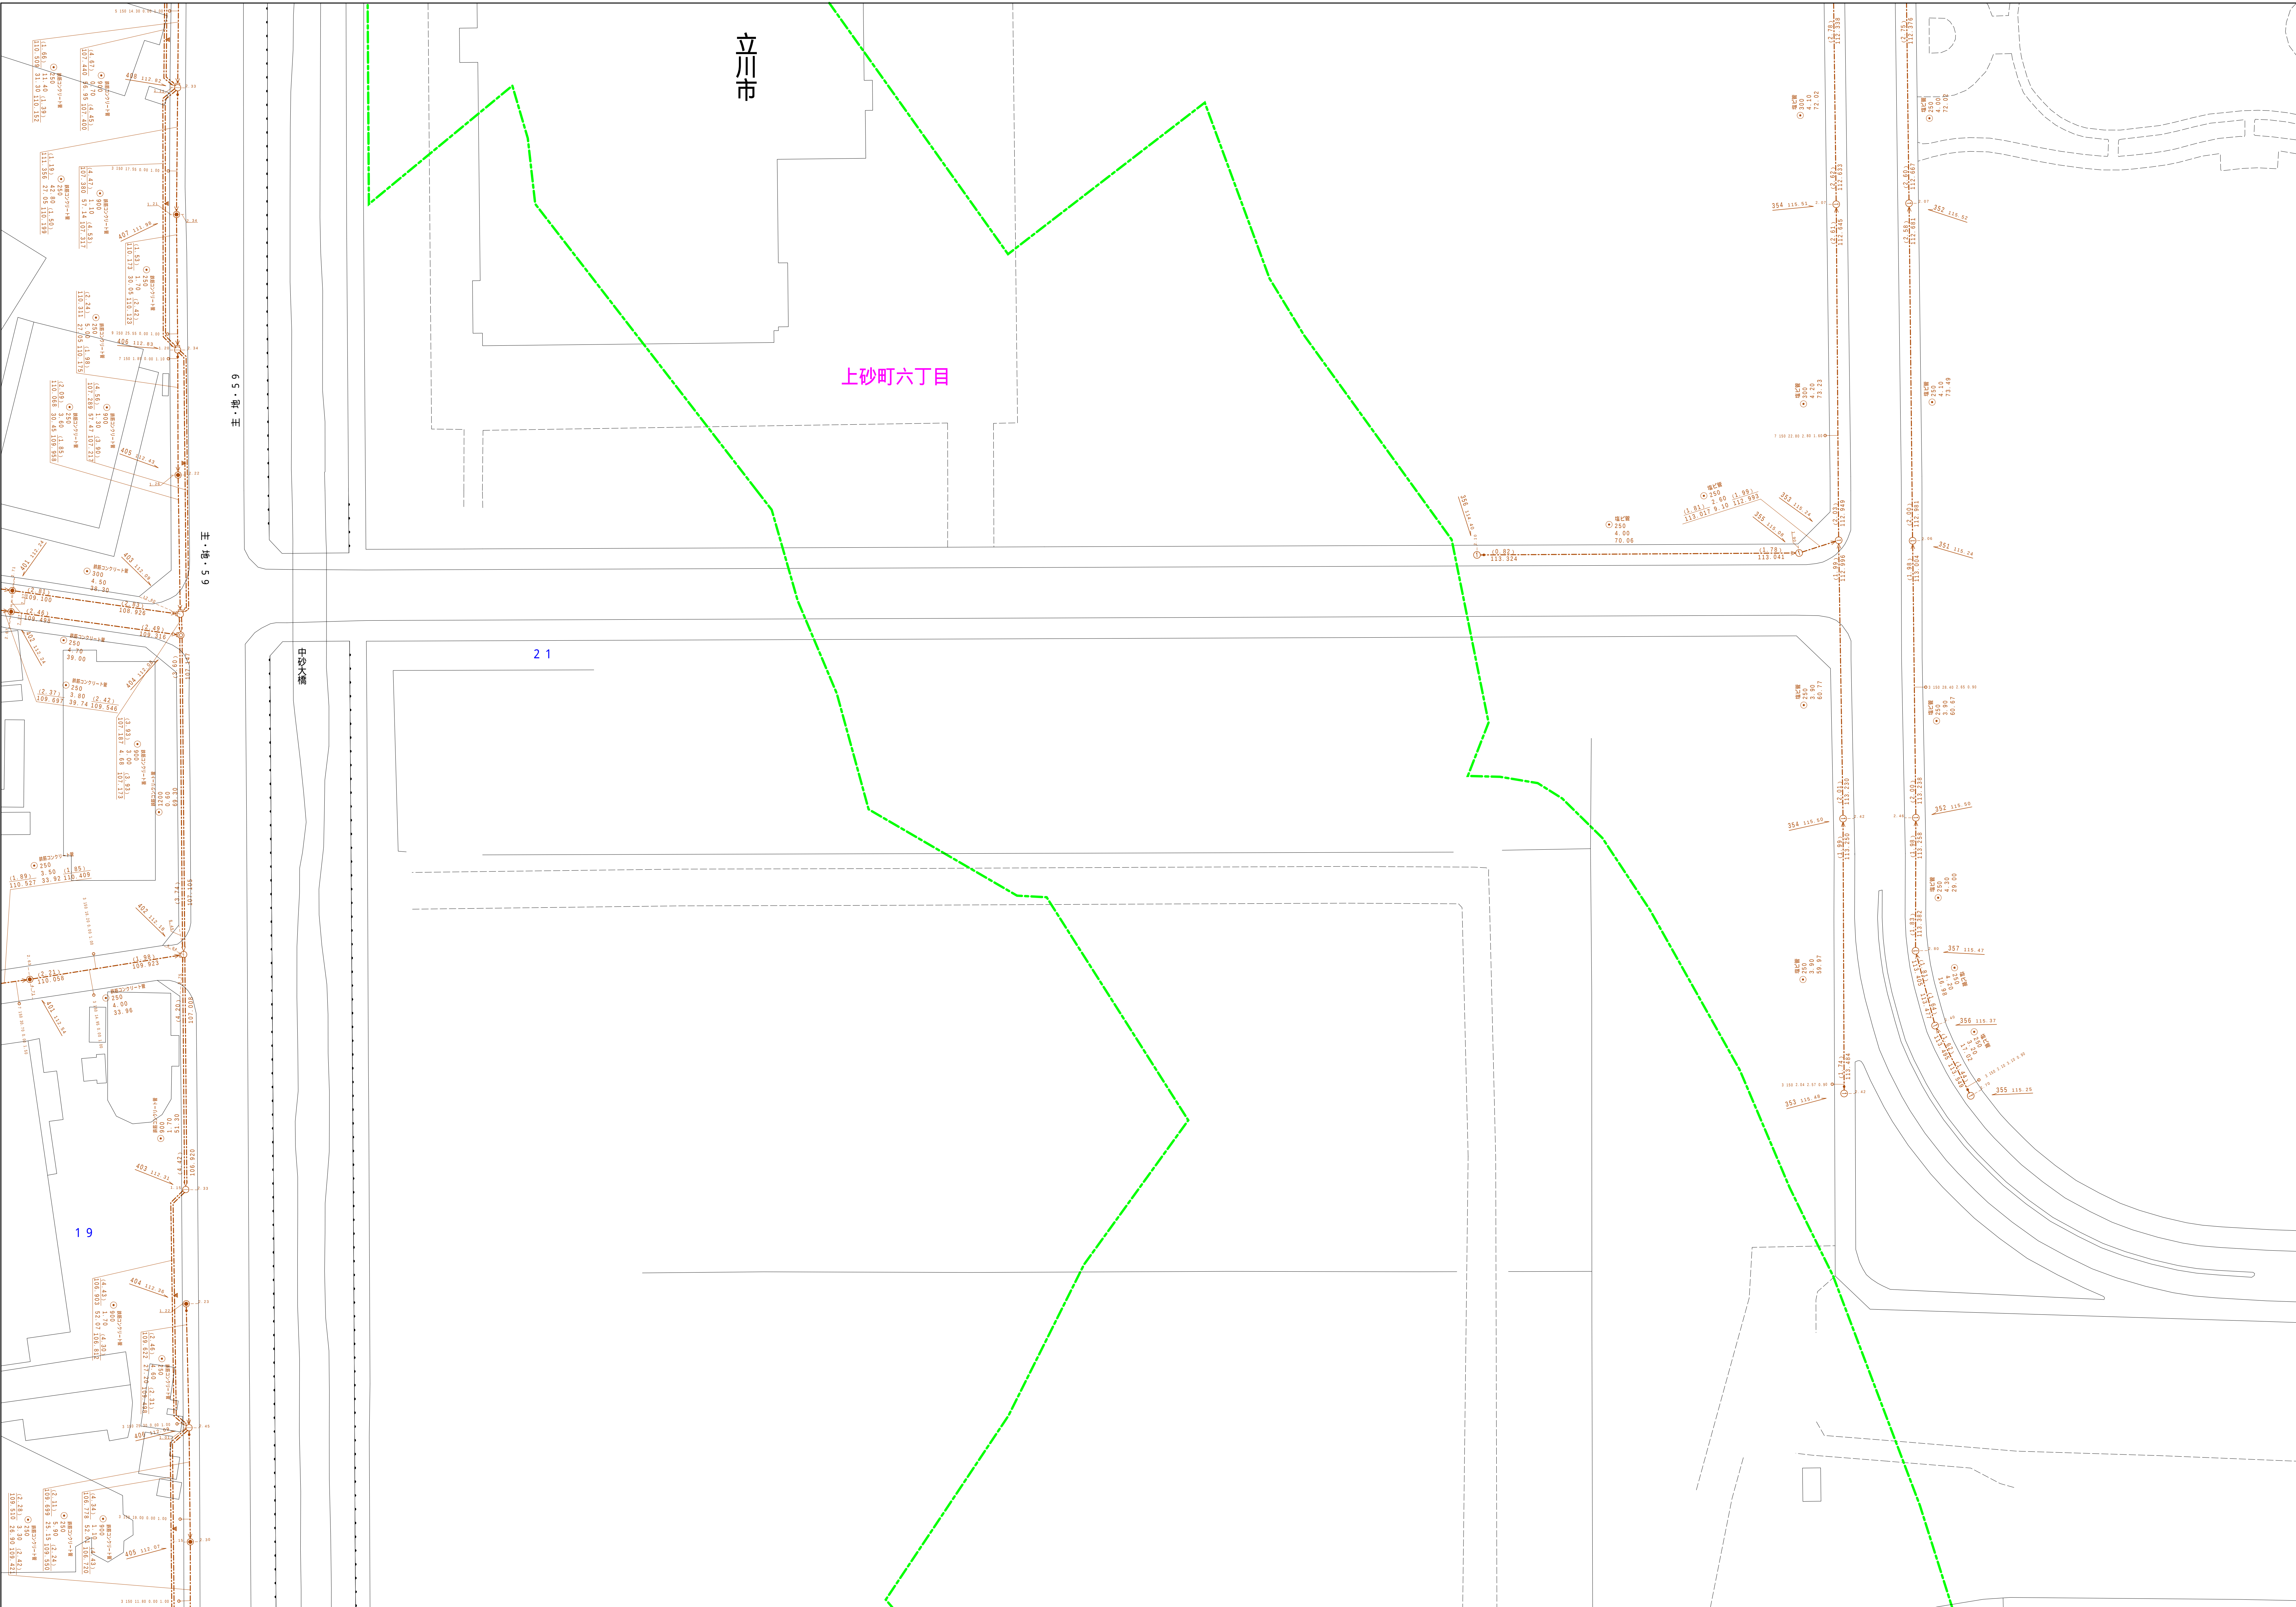

2540-3	2540-4	2541-3
2640-1	2640-2	2641-1
2640-3	2640-4	2641-3

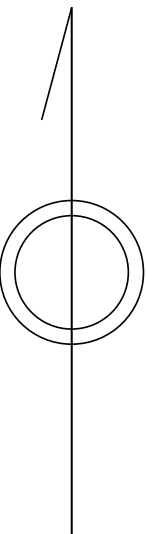

凡 例		名 称
マン ホ ー ル （人 孔）	●	標準 1号マンホール（内径90ｃｍ）
	○	標準 2号マンホール（内径120ｃｍ）
	①	標準 3号マンホール（内径150ｃｍ）
	②	標準 4号マンホール（内径180ｃｍ）
	[H6]	特殊 5号マンホール（内径210×120ｃｍ）
	[H7]	特殊 6号マンホール（内径240×120ｃｍ）
	[H7]	特殊 7号マンホール（内径300×120ｃｍ）
	③	順立 0号マンホール（内径75ｃｍ）
	④	順立 1号マンホール（内径90ｃｍ）
	⑤	順立 2号マンホール（内径120ｃｍ）
	⑥	順立 3号マンホール（内径150ｃｍ）
	⑦	順立 4号マンホール（内径180ｃｍ）
	[K1]	順立 方形マンホール（内径90×60ｃｍ）
	[K2]	順立 方形マンホール
	[T1]	特殊 特1号マンホール（内径90×60ｃｍ）
	[T2]	特殊 特2号マンホール（内径120×120ｃｍ）
	[T3]	特殊 特3号マンホール（内径150×120ｃｍ）
	[T4]	特殊 特4号マンホール（内径180×120ｃｍ）
	◎	小狭マンホール（内径30ｃｍ）
	□	特殊 特殊マンホール
	▽	特殊 円形特殊人孔
	△	特殊 方形特殊人孔
	◇	特殊 菱形特殊人孔（使用済）
	◊	横閉、横閉付マンホール（内径120×90ｃｍ）
	△	横閉、横閉付マンホール（内径90×60ｃｍ）
	⬆	逆状マンホール（上流）
	⬇	逆状マンホール（中流）
	⬇	逆状マンホール（下流）
	⬆	逆状分岐マンホール（上流）
	⬆	逆状分岐マンホール（下流）
⬆	逆状防漏継付マンホール（上流）	
⬆	逆状防漏継付マンホール（下流）	
☆	蓋み入孔	
変化点又は結合点	→	取込口、社口、外溝管取込部等
	⇄	相互連通、ツブ所への進入部または流出部
	⇄	処理場・工場排水又は遊樂管理区分区点
	A	空弁
	B	新弁
	C	止水栓
	D	接続口（清掃口含む）
	E	逆状の方向調整
	F	管工場の境界線
	注）ツブとは、配水及び降雨合流のものを指すものである。	
管	→	合流枝線
	→	汚水枝線
	→	雨水枝線
	→	雨水枝線（しり票）
	→	雨水主管（枝線）
	→	合流枝線
	→	合流枝線（市町村）
	→	汚水枝線（市町村）
	→	雨水枝線
	→	雨水枝線（市町村）
	→	雨水主管（幹線）
	→	交通施設
	→	雨水主管（幹線）
	→	処理場又はポンプ駅からの放流水
	→	合流送水管線
	→	汚水送水管線
	→	雨水送水管線
	→	雨水送水管線（市町村）
	→	汚水送水管線（市町村）
	渠	→
→		再生水管（中水道）
→		水ファイバークーリング導管
→		二期、その他
→		取水入れ管
→		外部管
→		方路兼用（枝線）
→		辺吐き管（枝線）
→		方路兼用（幹線）
→		辺吐き管（幹線）
樹 及 び 取 付 管	□	矩形汚水渠
	■	矩形雨水渠
	□	円形汚水渠
	●	円形雨水渠
	□	矩形側溝（色は樹と同等である）
	○	円形
管 断 面 図	●	円形
	■	矩形
	▲	覆てい
	●	圓錐口（円形）
	●	梨型
	L U	L字型（U字型）
	○	圓錐口（矩形）
	□	複断面
	○	鞍形
	○	その他
	●	円形複数（矩形）
	●	円形複数（円形）
	●	矩形複数（矩形）
	●	矩形複数（円形）
	行 政 段	K
K		共同溝（円形）
○		第二倉庫
○		インバー塔油
○		都府県
そ の 他	○	市区間
	○	町郷・丁目
	○	処理区域
	○	処理區名
	○	処理種別
	○	排水導管
	○	部分管等（色は管壁、人孔と同一である）
	○	部分管等（色は管壁、人孔と同じである）
	○	特定整備種

図面出力年月日 令和7年3月

縮尺 1 / 50

2 6 4 0 - 2

