


武蔵村山市公共下水道台帳図

2 6 4 0 - 4

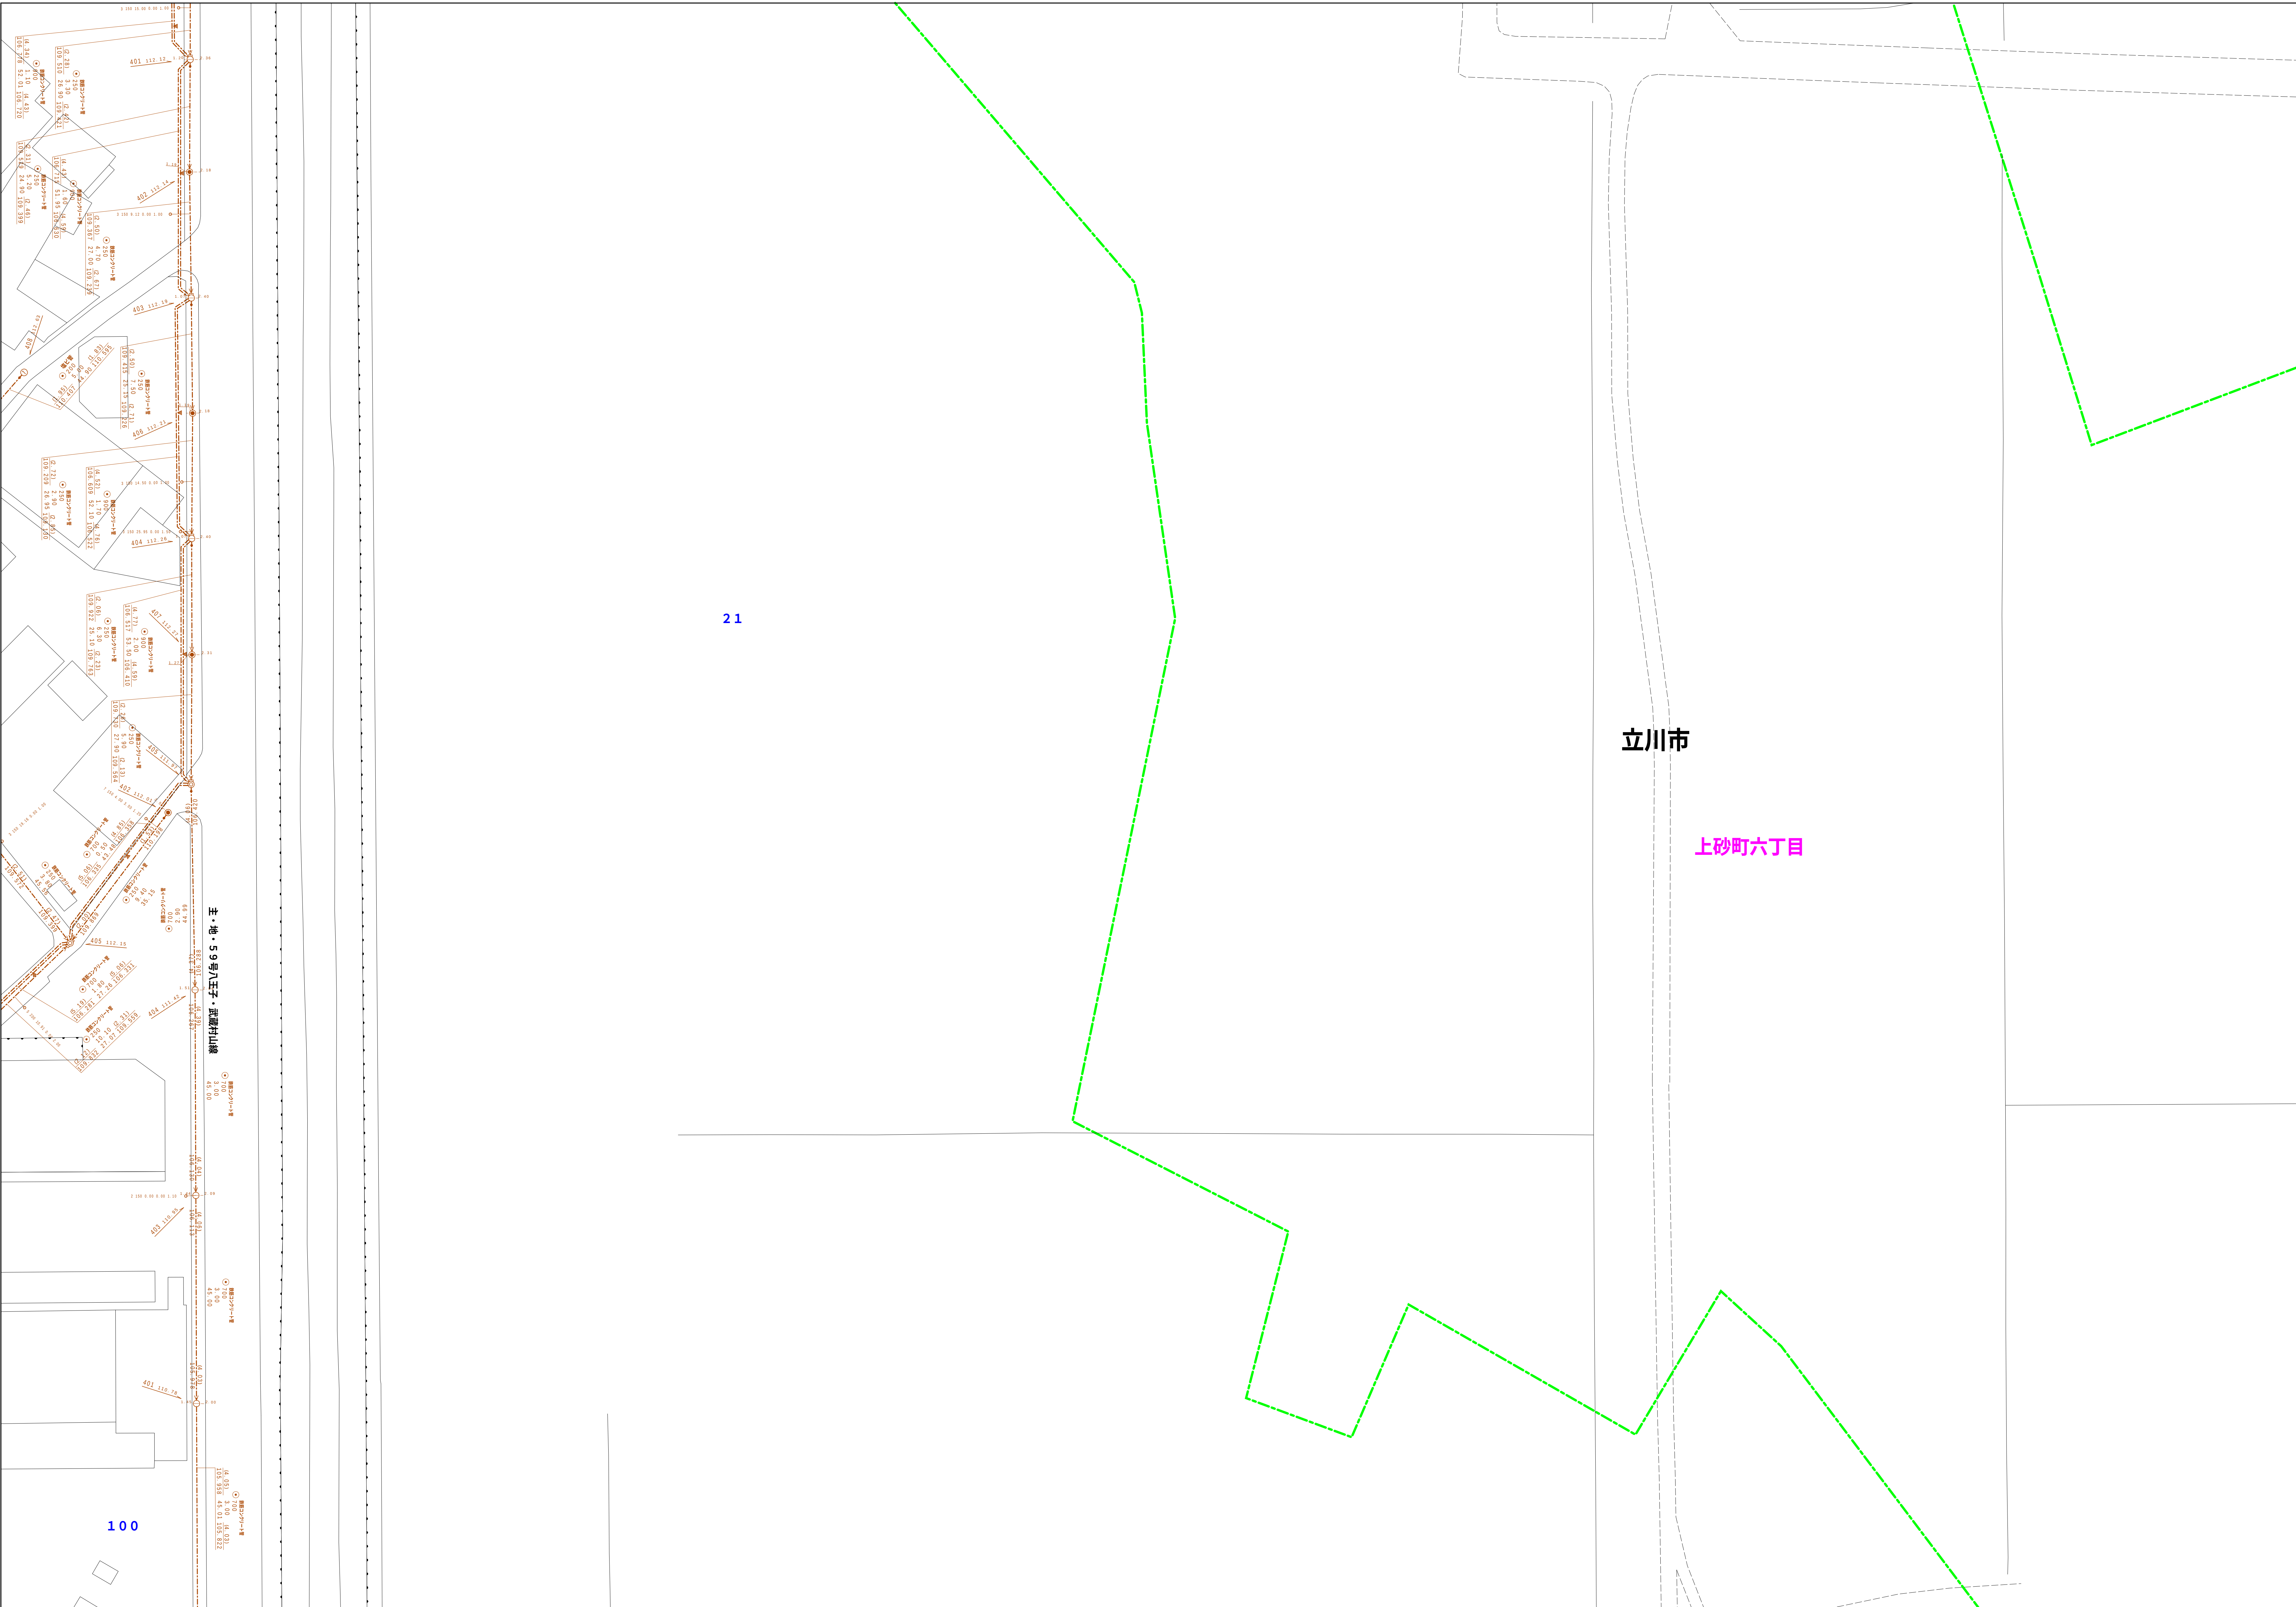

2640-1	2640-2	2641-1
2640-3	2640-4	2641-3
2740-1	2740-2	2741-1

凡 例		名 称		
マン ホ ール （人 孔）	●	標準 1号マンホール（内径90cm）		
	◎	標準 2号マンホール（内径120cm）		
	①	標準 3号マンホール（内径150cm）		
	②	標準 4号マンホール（内径180cm）		
	③④	標準 5号マンホール（内径210×120cm）		
	⑤	標準 6号マンホール（内径260×120cm）		
	⑥	標準 7号マンホール（内径360×120cm）		
	⑦	組立 0号マンホール（内径75cm）		
	⑧	組立 1号マンホール（内径90cm）		
	⑨	組立 2号マンホール（内径120cm）		
	⑩	組立 3号マンホール（内径150cm）		
	⑪	組立 4号マンホール（内径180cm）		
	⑫⑬	組立 5号マンホール（内径260×120cm）		
	⑭	組立 6号マンホール（内径360×120cm）		
	⑮	特殊 方形マンホール		
	⑯	特殊 斜1号マンホール（内径90×60cm）		
	⑰	特殊 斜2号マンホール（内径120×120cm）		
	⑱	特殊 斜3号マンホール（内径150×120cm）		
	変化点又は結合点	△	特殊 斜4号マンホール（内径180×120cm）	
		▽	特殊 特殊マンホール	
□		特殊 分叉マンホール		
T		特殊 円形特種人孔		
⊕		特殊 矩形特種人孔		
○		特殊 特殊マンホール（使用済）		
△		機門 矩形マンホール（内径120×90cm）		
△		機門 矩形マンホール（内径90×60cm）		
□		仮設マンホール（上流）		
□		仮設マンホール（中流）		
□		仮設マンホール（下流）		
△		仮設排水マンホール（内径120×120cm）		
△		仮設排水マンホール（内径150×120cm）		
△		仮設排水マンホール（下流）		
△		仮設簡便蓋付マンホール（上流）		
△		仮設簡便蓋付マンホール（中流）		
☆		仮設簡便蓋付マンホール（下流）		
☆		ダミー人孔		
▽		取入れ口、吐口、外置取入部等		
→		敷道、ポンプ所への流入または流出部		
→	私道流入上流部又は道路管理者区分区			
→	空管付			
→	潜水井			
→	湧水			
→	点検口（溝樋口含む）			
→	下方方向調整器			
注）マンホール、変化点及び結合点の色は 標記色にてある。				
管	→	雨水幹線		
	→	雨水枝線		
	→	雨水枝線（L U型）		
	→	雨水出水（幹線）		
	→	合流幹線		
	→	合流幹線（市町村）		
	→	方水幹線		
	→	小流量マンホール（市町村）		
	→	雨水幹線（市町村）		
	→	清流運送		
	→	雨水出水（幹線）		
	→	雨水出水及びポンプ所からの放流線		
	→	雨水直達管（幹線）		
	→	雨水直達管（市町村）		
	渠	→	雨水直達管（幹線）	
→		雨水直達管（市町村）		
→		雨水直達管（市町村）		
→		雨水直達管（市町村）		
→		再生水管（中水道）		
→		ファイバークレープ連綿管		
→		不明、その他		
→		侵入人孔管		
→		側溝外管		
→		汚泥導管（幹線）		
→		沼込支管（幹線）		
→		汚泥導管（幹線）		
→		沼込支管（幹線）		
樹 及 び 取 付 管		□	矩形汚水用	
		■	矩形雨水用	
	□	円形汚水用		
	■	円形雨水用		
	取付管（色は樹と同色である）			
	●	円形		
	●	矩形		
	▲	高てい		
	●	青銅リ（円形）		
	L U	L U型（L字型）		
	●	青銅リ（矩形）		
	K	断面面		
	K	共通溝		
	☆	幹管		
	☆	その他		
管 渠 断 面	△	台形		
	○	円形複数（矩形）		
	○	円形複数（円形）		
	○	矩形複数（矩形）		
	○	矩形複数（円形）		
	○	矩形複数（矩形）		
	○	共通溝（矩形）		
	○	共通溝（円形）		
	○	二重管		
	○	インバー卜構造		
	- - -	幹線溝		
	- - -	市区境		
	- - -	町境・丁目境		
	- - -	知照位置		
	- - -	知照端		
そ の 他	- - -	知照端名		
	○	新築分岐点（色は管渠、人孔と同色である）		
	○	改修分岐点（色は管渠、人孔と同色である）		
	○	特定事項		

図面出力年月日 令和7年3月

縮尺 1 / 500

2640-4

