
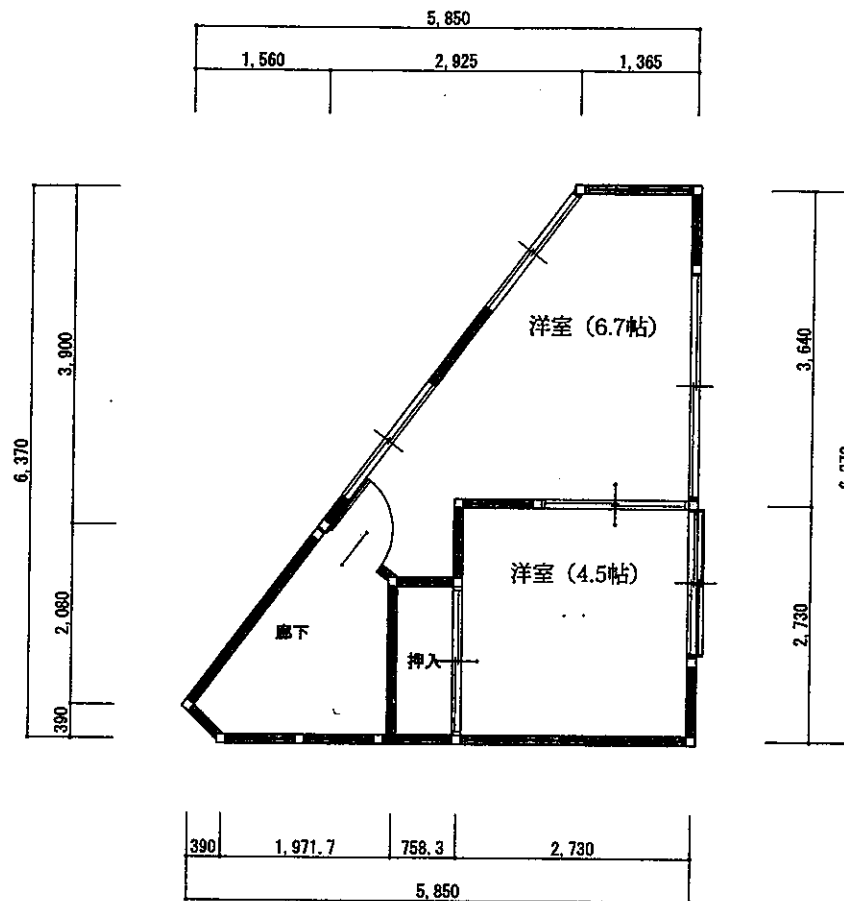


住所：東京都武蔵村山市学園3丁目58-1  
 築年月：1976年（昭和51年）木造  
 土地面積：33㎡（10坪）  
 床面積：1階 23.4㎡ 2階 22.37㎡  
 合計 45.77㎡  
 設備：洋式トイレ（1階）  
 軽量シャッター 3枚  
 ※火災保険加入済

内装レイアウトを自由に決めることができるスケルトン物件です。

※2024年7月 躯体補修工事、1階2階階段の床リフォーム済

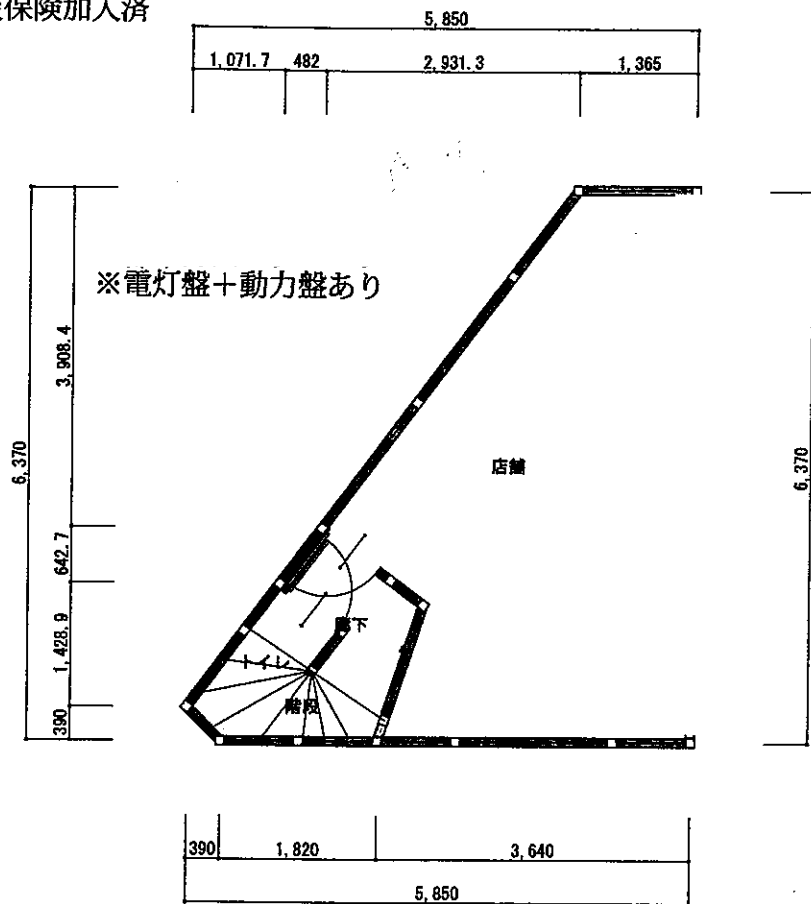

2024年8月28日現在

図面名	1階 平面図, 2階 平面図	図面 No.	1
縮尺	1/60		