

凡 例

地区界

地区区分図

		広域幹線道路沿道
		便利施設地区
		沿道サービス地区
		地区幹線道路沿道
		低層住宅地区
		住宅地区
		住工複合地区


A: 同じ地区区分の中で、区域の特性に応じた容積率の最高限度及び公共施設の整備状況に応じた容積率の最高限度を定める区域
 B: 同じ地区区分の中で、容積率の最高限度を定めない区域


壁面の位置図

—— 1号壁面線(1.5m)
 - - - - 2号壁面線(1.0m)
 その他の道路は3号壁面線(0.5m)

広域幹線道路沿道地区及び便利施設地区の隣地境界の壁面線は0.7m
 その他の地区の隣地境界壁面線は0.5m

※この地図は、平成18年12月7日付で決定した計画図を使用して作成したものであり、記載されている内容は決定当時のものとなっている。

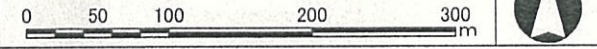

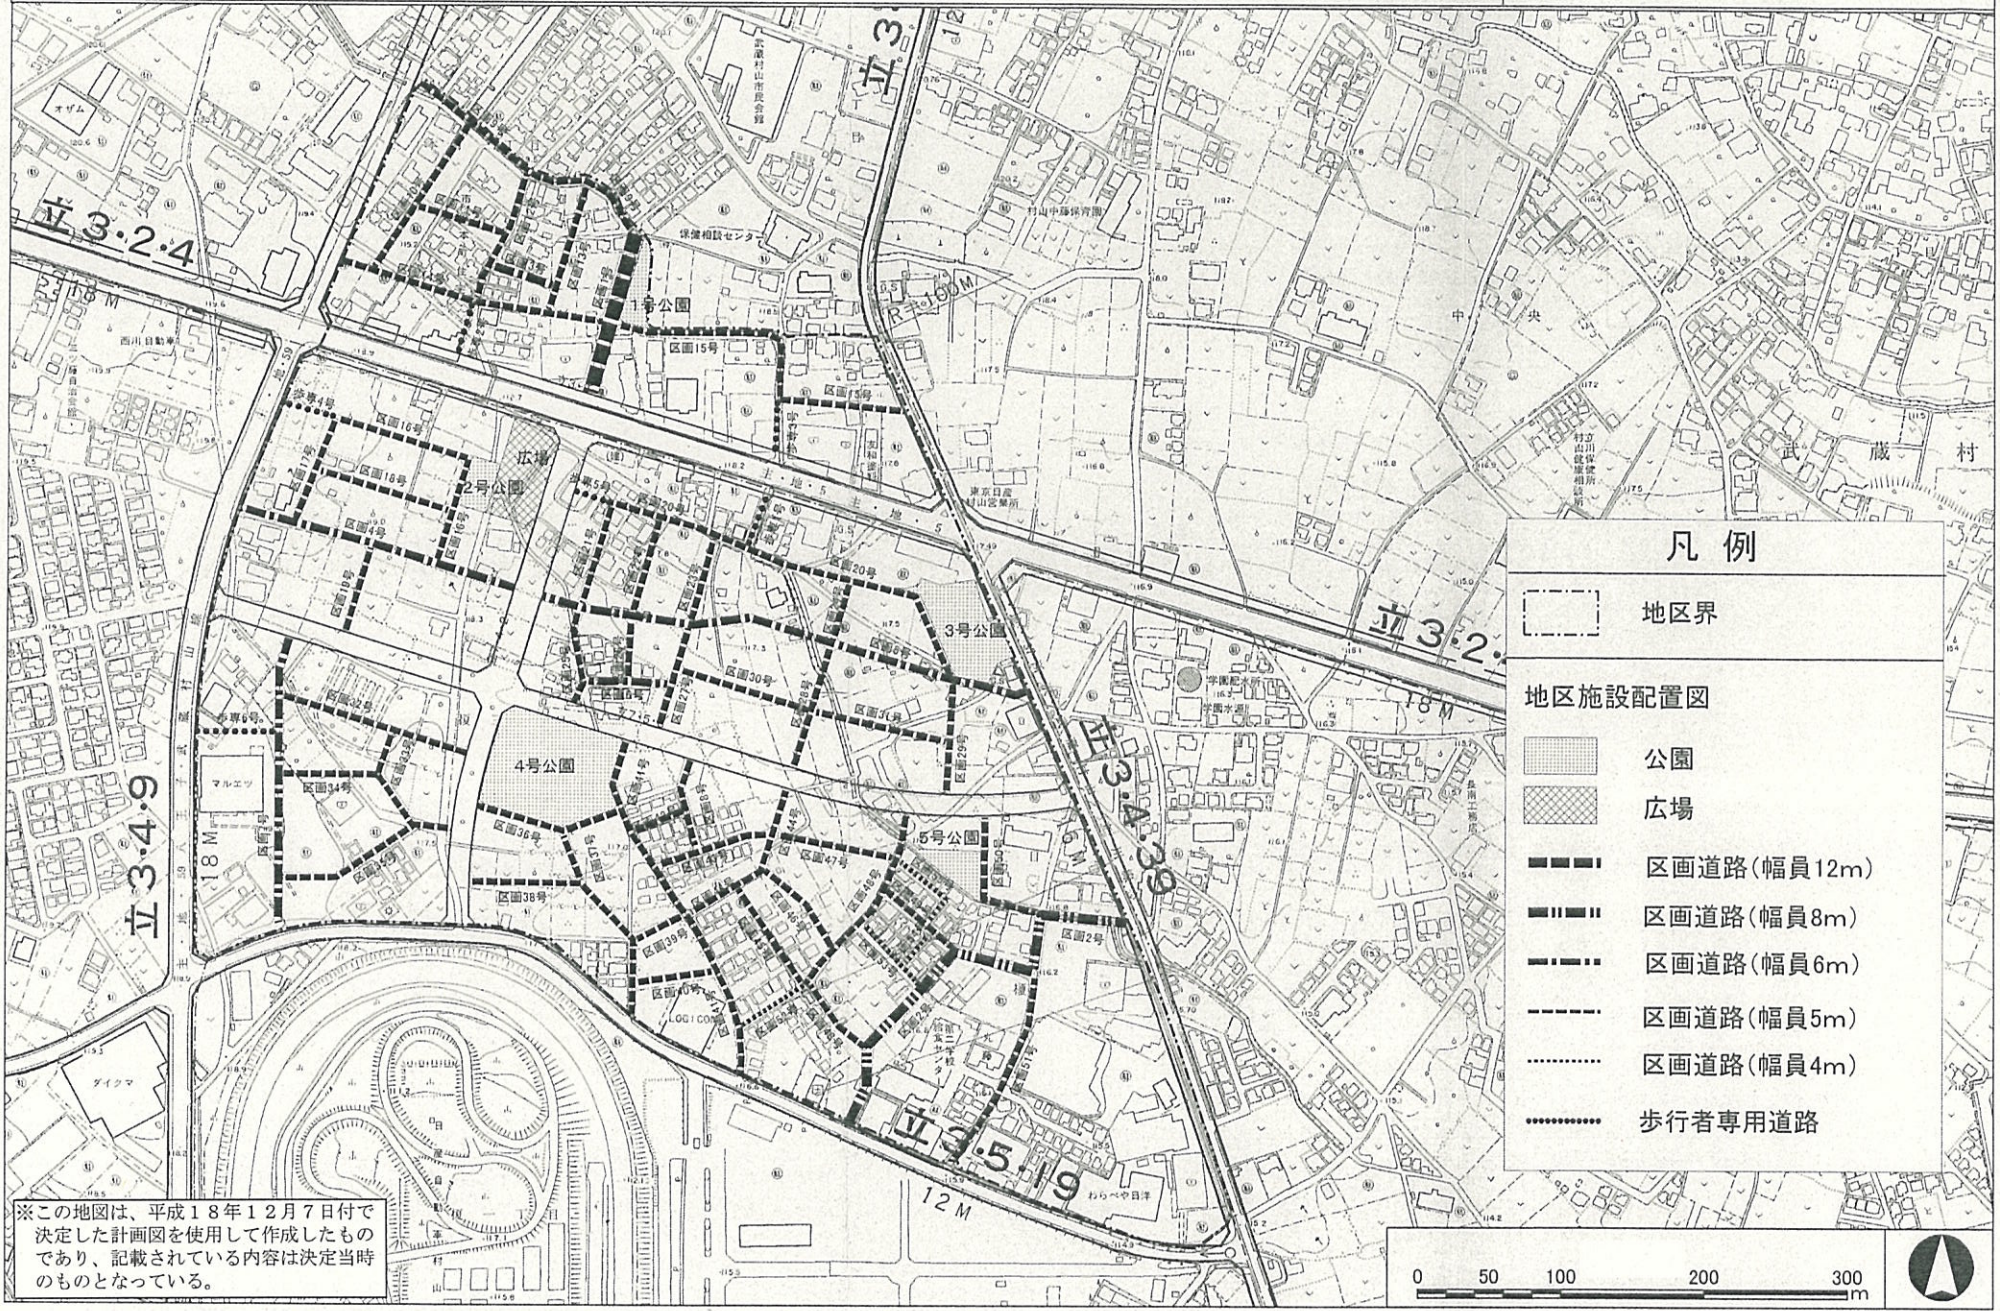

凡 例

地区界
 地区施設配置図
 公園
 広場
 区画道路(幅員12m)
 区画道路(幅員8m)
 区画道路(幅員6m)
 区画道路(幅員5m)
 区画道路(幅員4m)
 歩行者専用道路

※この地図は、平成18年12月7日付で決定した計画図を使用して作成したものであり、記載されている内容は決定当時のものとなっている。

この地図は、東京都知事の承認を受けて、東京都縮尺1/2,500の地形図及び道路網図を使用して作成したものである。ただし、計画線は、都市計画道路の計画図から転記したものである。無断複製を禁ず。(承認番号)17都市施街第77号、平成18年3月2日(承認番号)18都市基交第245号