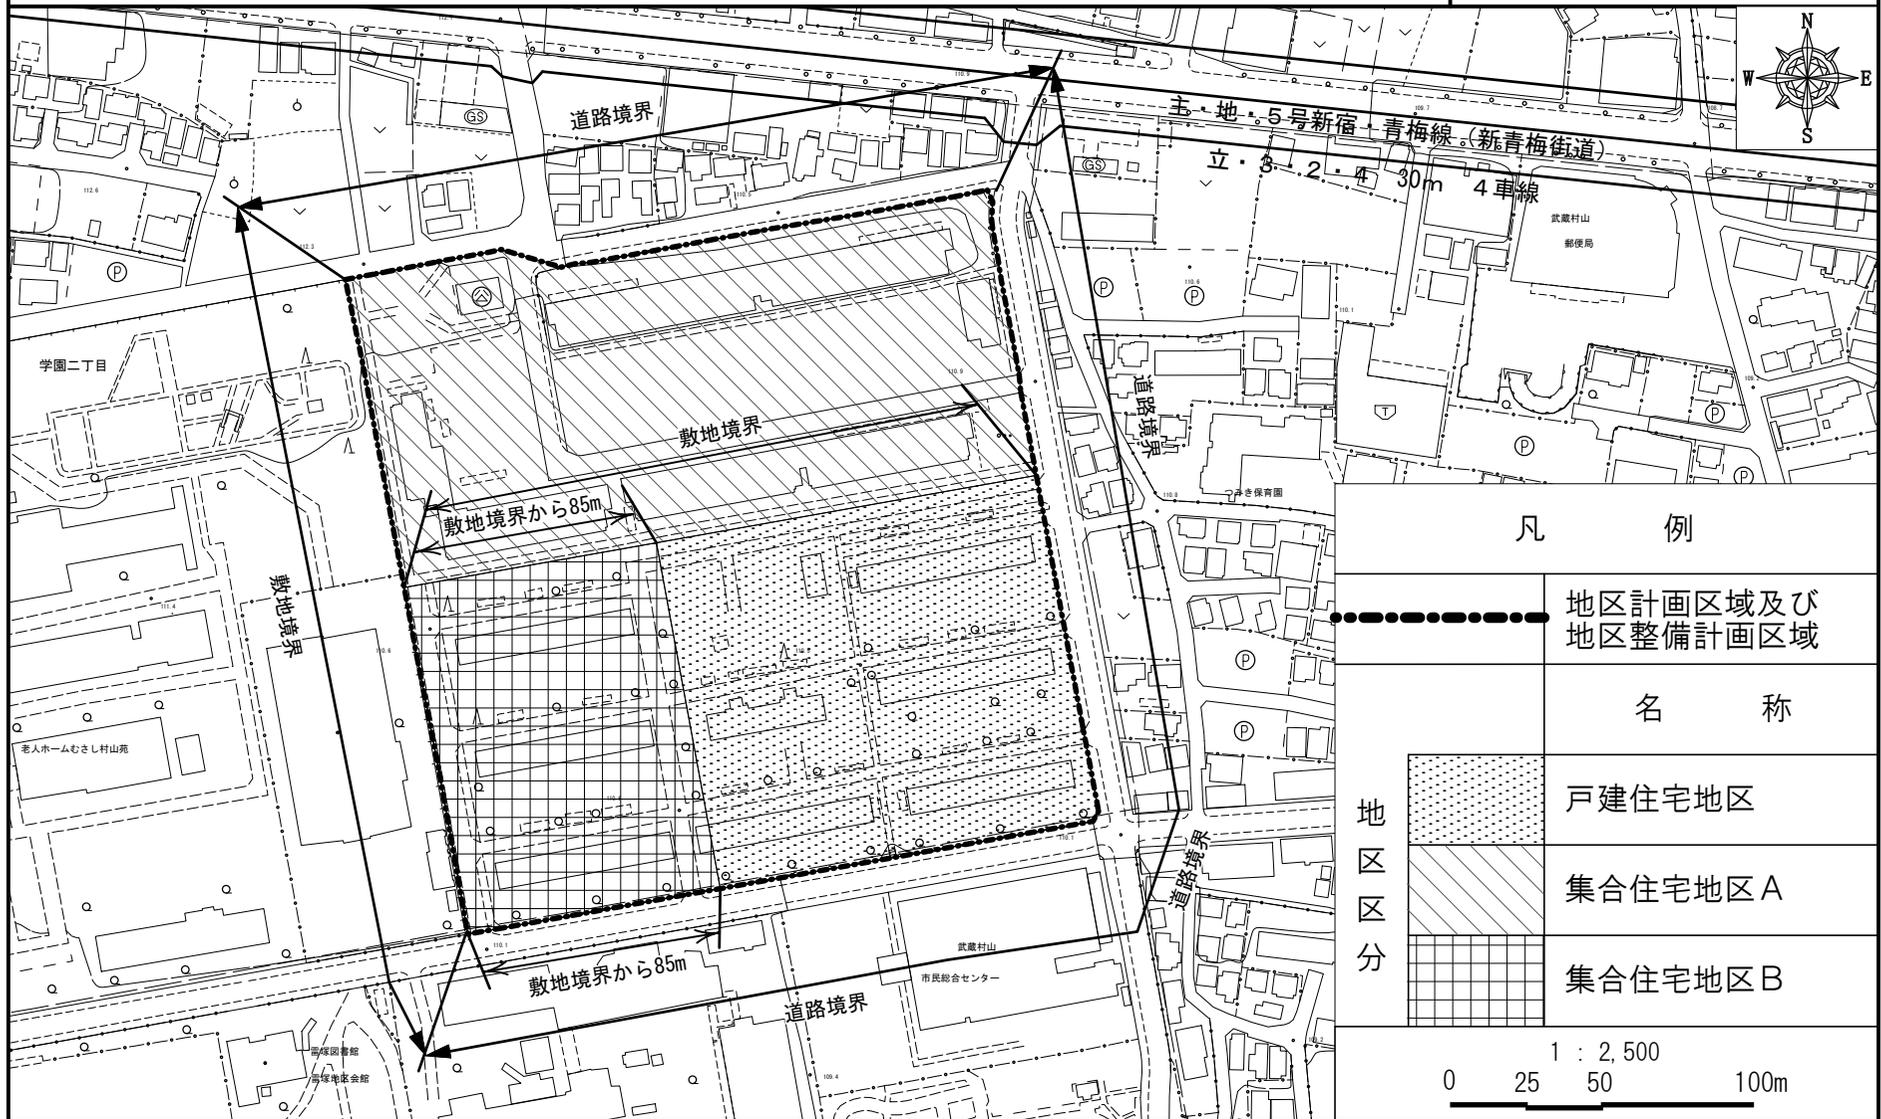


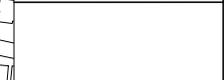
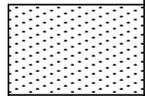
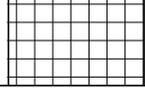
立川都市計画地区計画

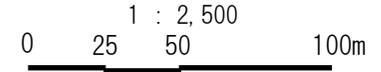
学園二丁目地区地区計画 計画図1

[武蔵村山市決定]



凡 例

		地区計画区域及び地区整備計画区域
		名 称
地区区分		戸建住宅地区
		集合住宅地区A
		集合住宅地区B



この地図は、東京都知事の承認を受けて、東京都縮尺2,500分の1地形図を利用して作成したものである。無断複製を禁ず。
 (承認番号) [5都市基交第60号、令和5年8月10日] (承認番号) [5都市基街都第154号、令和5年7月19日]