




小口径汚水樹・取付管構造図

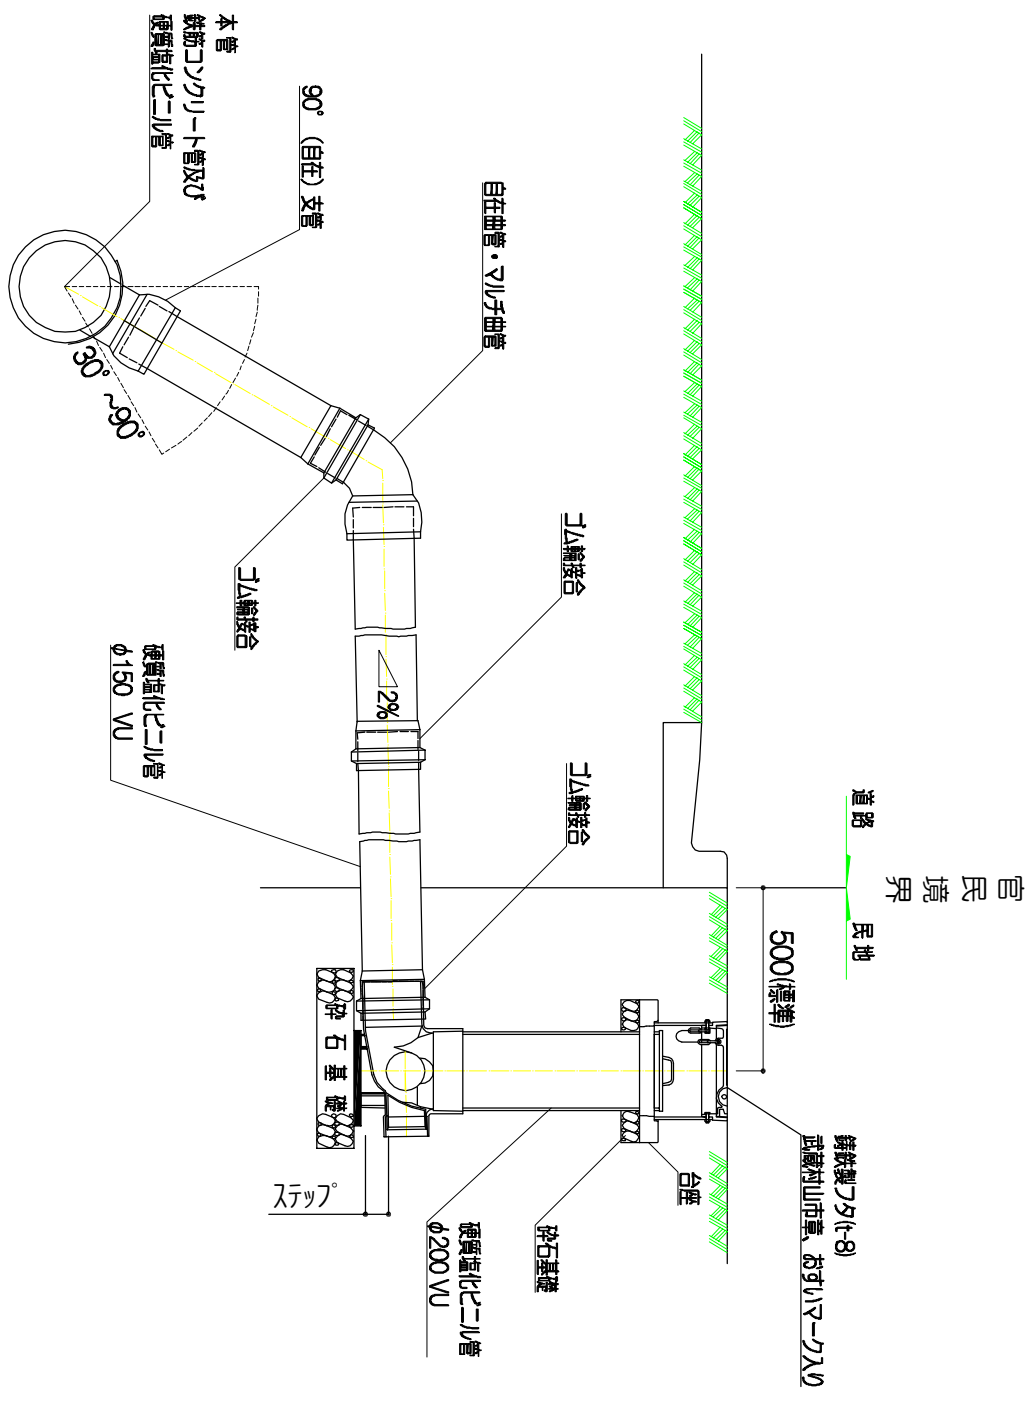

支管取付工

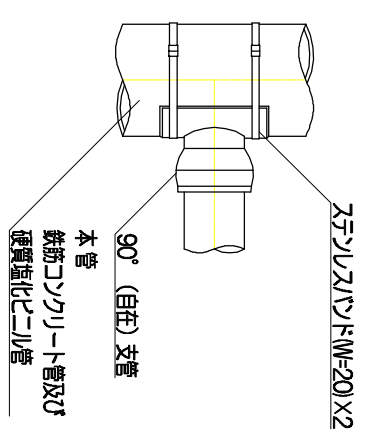

埋戻し構造図

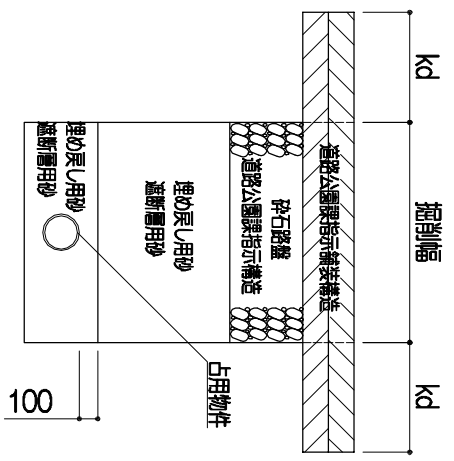

*私道の場合は既設舗装構造（私道管理者指示含む）に合わせること。