


事業の進め方・今後のスケジュール

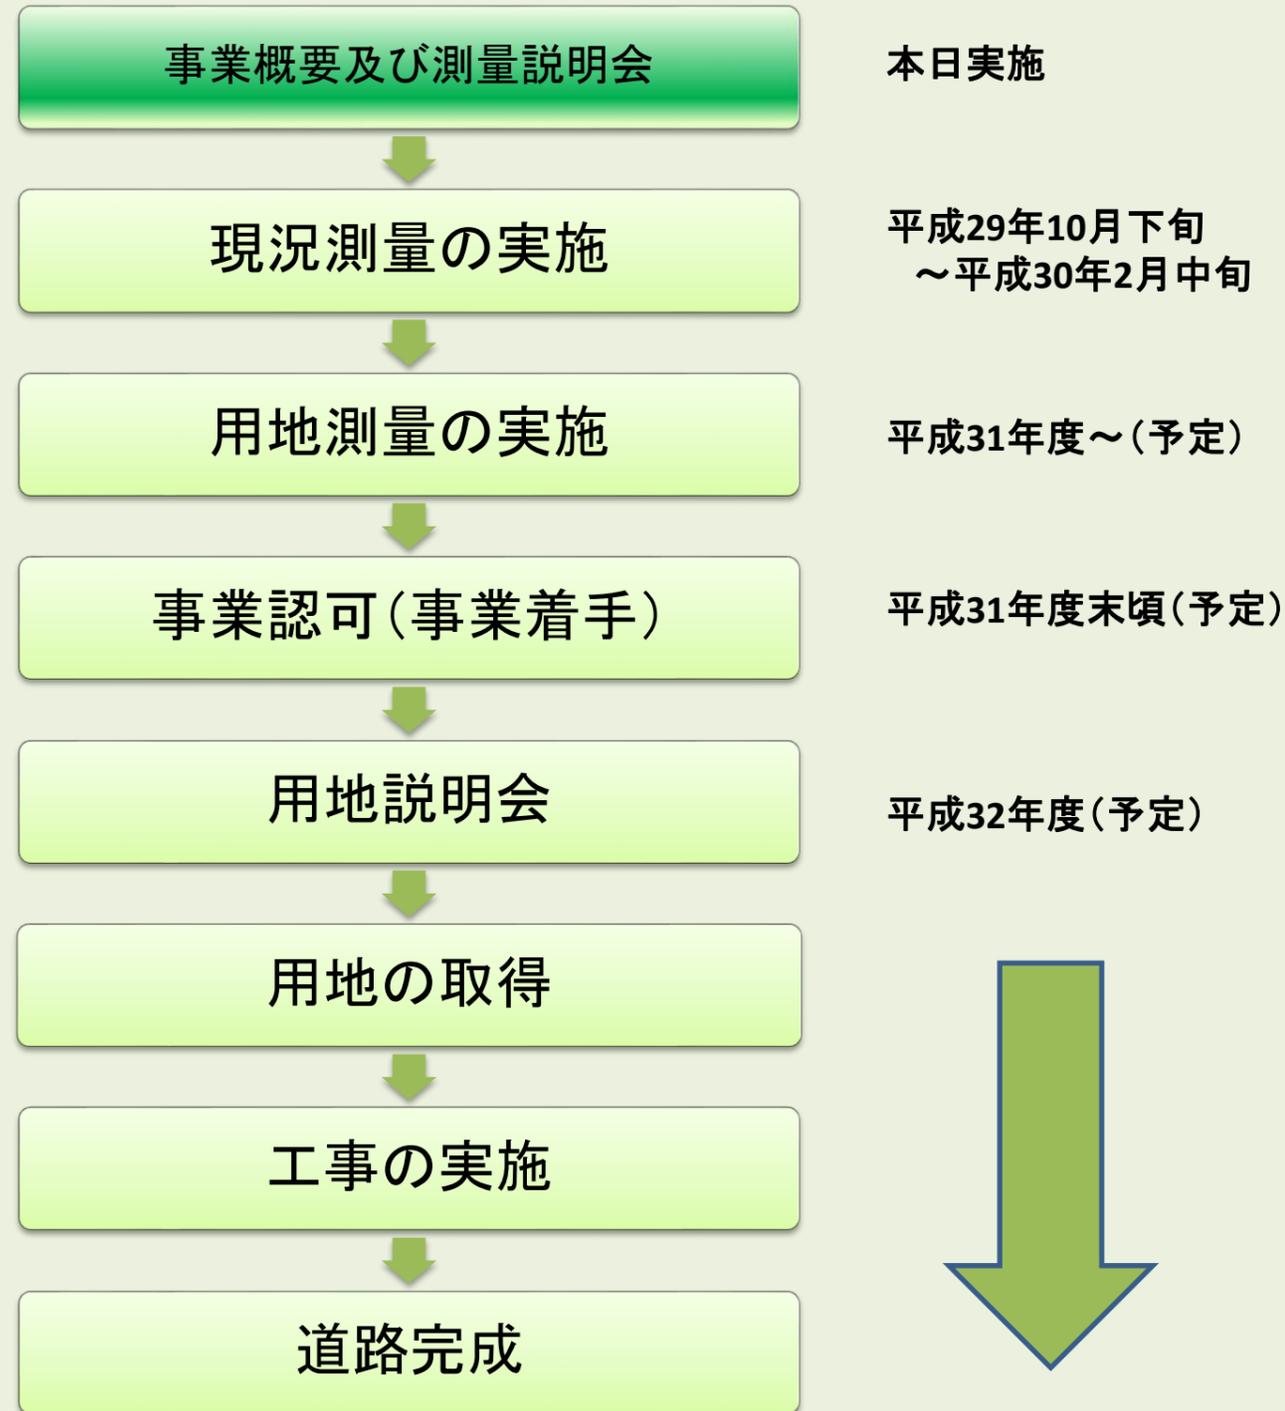

お問合せ先

武蔵村山市都市整備部都市計画課

〒208-8501 武蔵村山市本町一丁目1番地の1

042-565-1111(内線272・274)

立川都市計画道路 3・4・39号武蔵砂川駅複線

武蔵村山市学園一丁目25番地先
～榎三丁目22番地先

事業概要及び 測量説明会

日時：平成29年9月29日(金)
午後7時～午後8時30分(予定)
場所：中部地区会館(武蔵村山市役所4階)
401大集会室





立川都市計画道路3・4・39号武蔵砂川駅複線 事業概要及び測量について

説明会趣旨

立川都市計画道路3・4・39号武蔵砂川駅複線の整備事業を行うに当たり、本事業の概要と今後の測量作業の進め方を説明させていただきます。

区間	学園一丁目25番地先 ～榎三丁目22番地先
延長	約400メートル
幅員	約9.6m → 16m

標準断面図(イメージ)

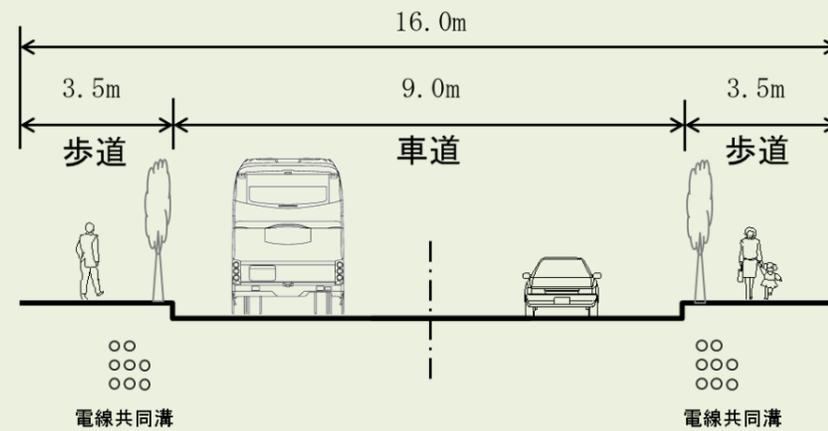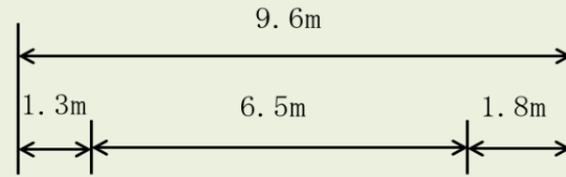

事業の位置付け

本路線は、新青梅街道や江戸街道をつなぐ、市内における主要な南北方向の都市計画道路の一区間です。

本路線が整備されることにより、市内の道路ネットワークが強化され、交通の円滑化や歩行者等の通行の安全性が確保されます。

第三次みちづくり・まちづくりパートナー事業

事業概要

多摩地域の都道のうち、東京における都市計画道路の整備方針（第四次事業化計画）にて位置付けられた優先整備路線以外で、交通の円滑化・歩行者の安全性・利便性の向上など地域のまちづくりに寄与する道路について、東京都と地元市町村が連携・協力して整備を行う事業です。

- 事業期間 平成29年度～平成38年度（10か年）
- 施行者 市町村

平面図

