


立川都市計画道路3・5・20号東大和武蔵村山線 計画図

[東京都決定]

縮尺 二千五百分の一

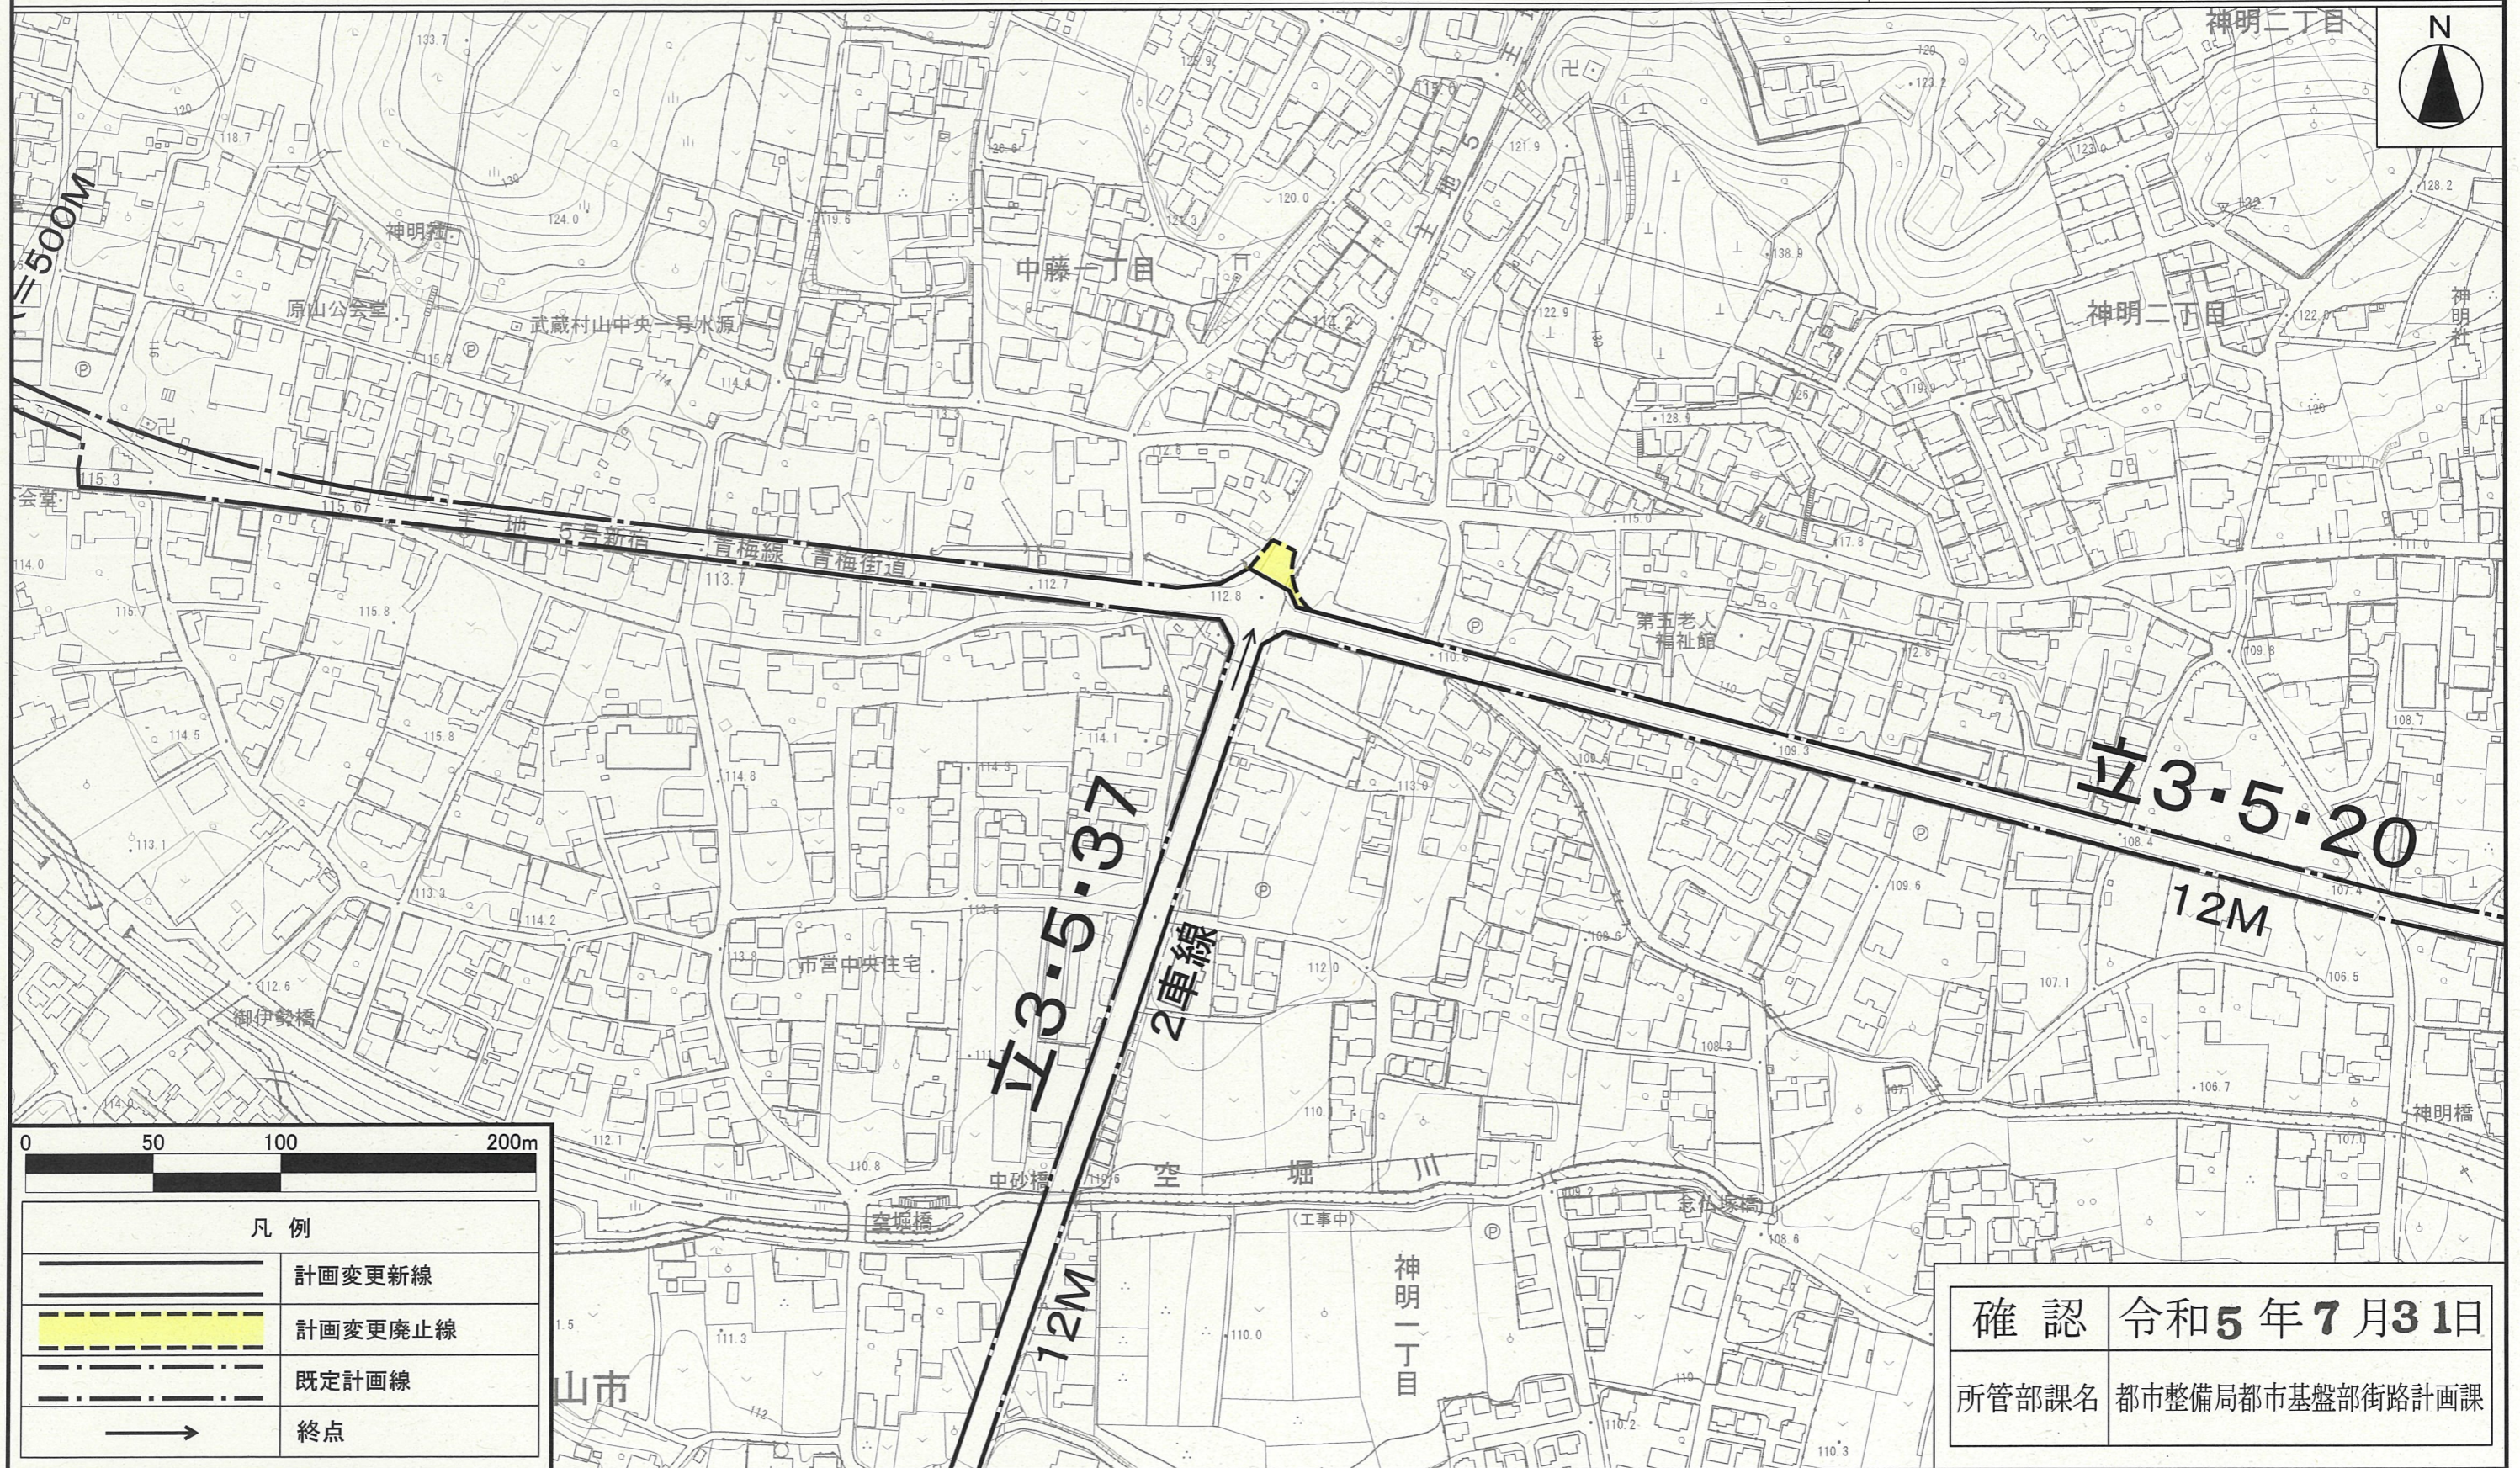

凡例	
	計画変更新線
	計画変更廃止線
	既定計画線
	終点

確認	令和5年7月31日
所管部課名	都市整備局都市基盤部街路計画課

この地図は、国土地理院長の承認（平24関公第269号）を得て作成した東京都地形図（S=1:2,500）を使用（5都市基交第330号）して作成したものである。無断複製を禁ずる。
 （承認番号）5都市基街都第27号、令和5年4月25日
 この図面は平成24年に実施した航空測量をもとに作成されているため、現在の土地利用が反映されていない場合がある。