




# 施設台帳 第十小学校 1階・2階

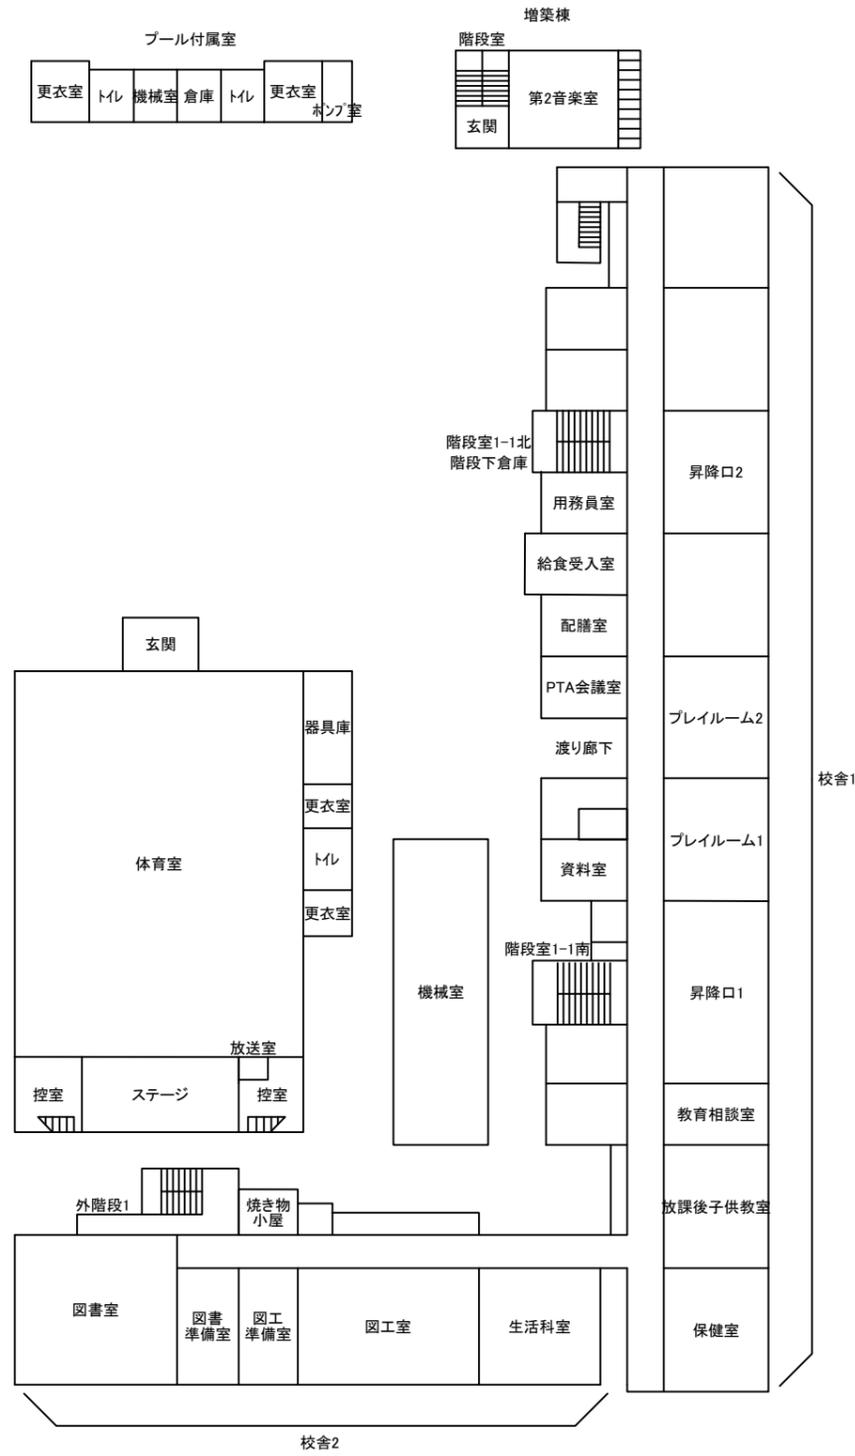


1階配置図

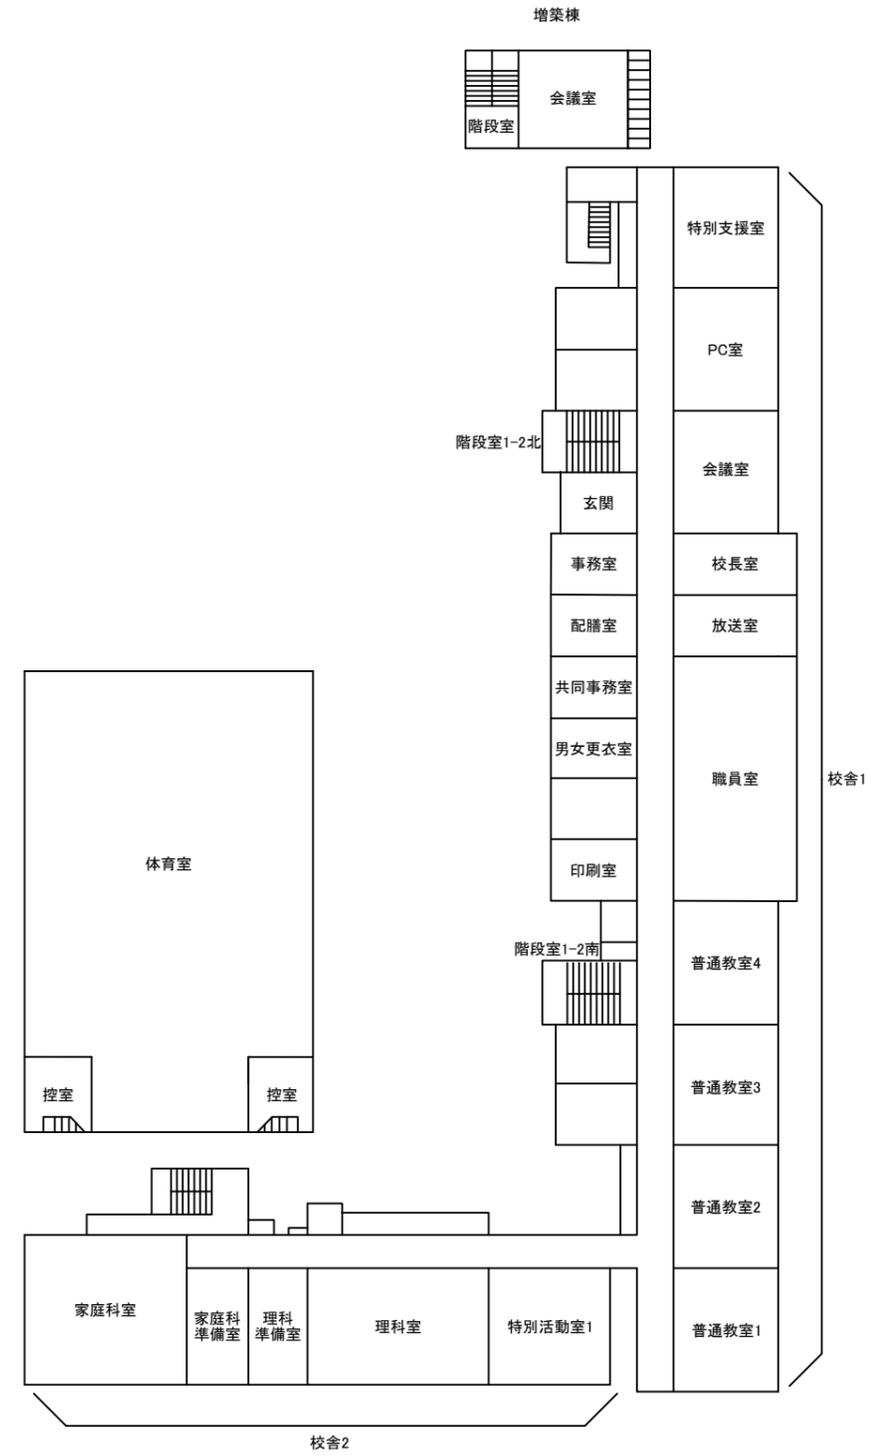


2階配置図

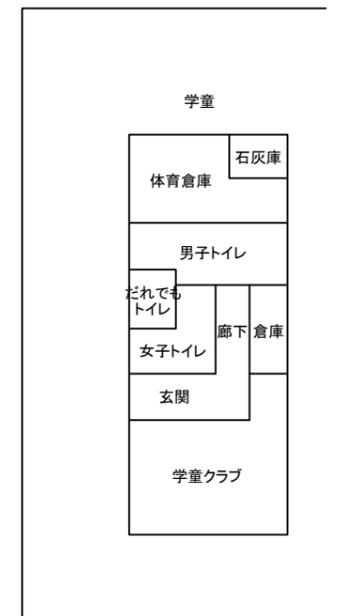

施設台帳 第十小学校 3階・R階

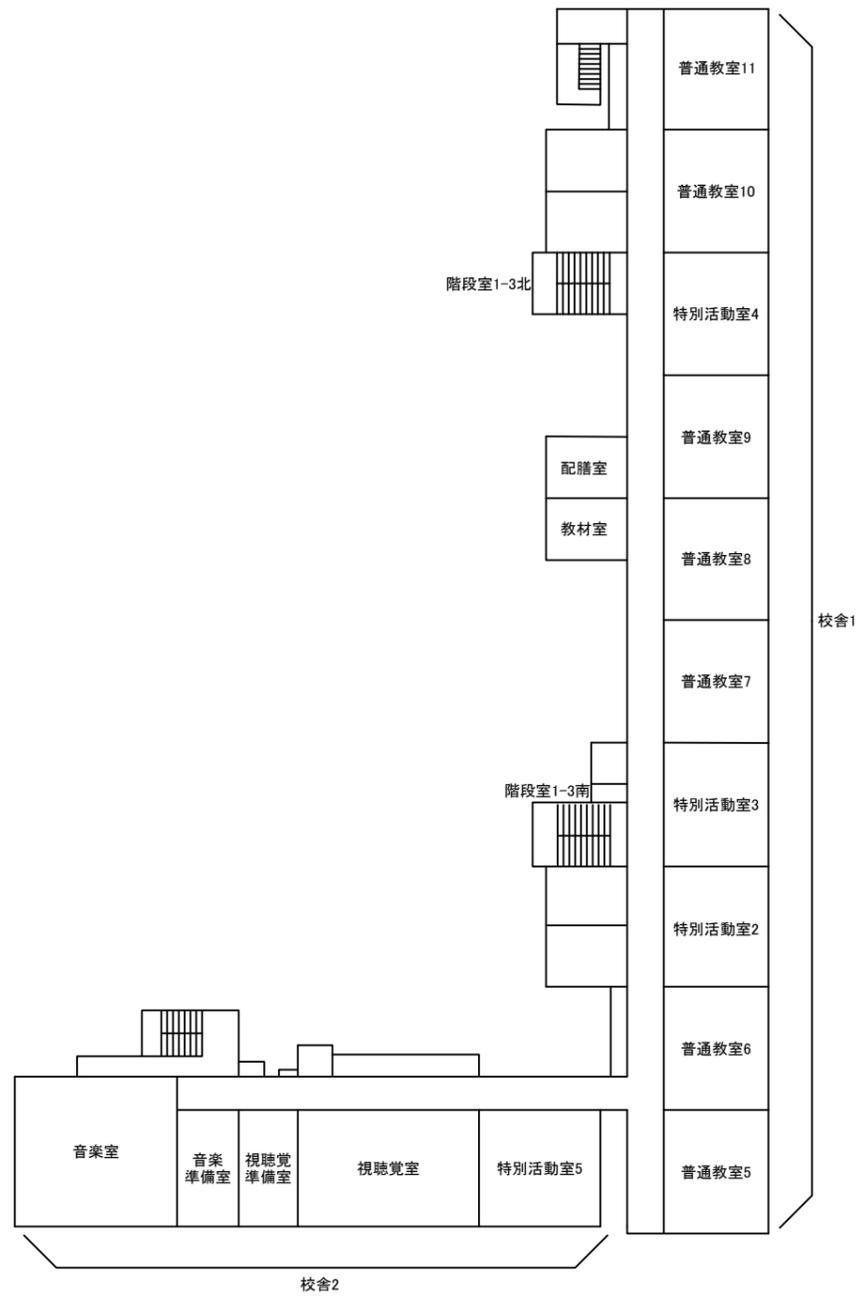

3階配置図

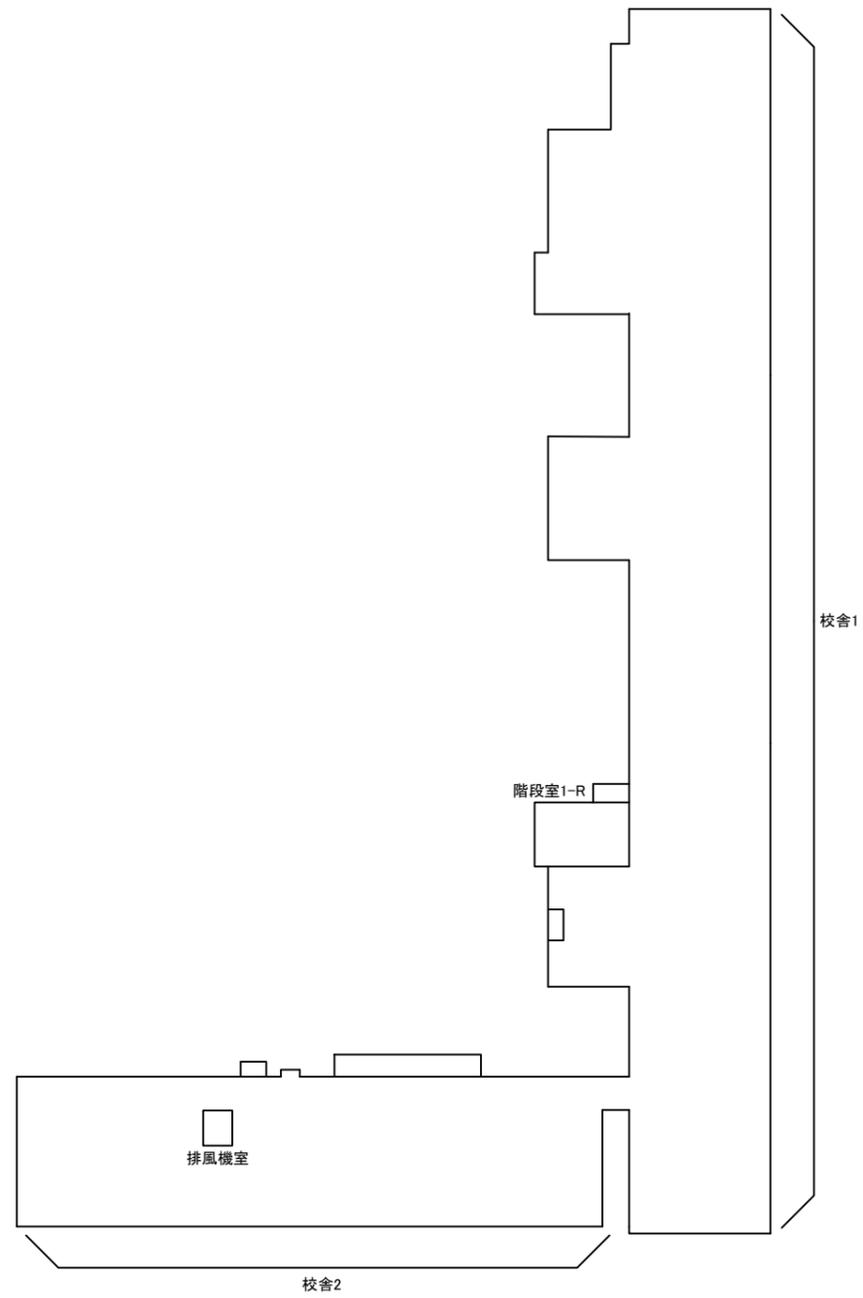


R階配置図

施設台帳 第五中学校 1階

プール付属棟


機械室	トイレ	更衣室	廊下	
			トイレ	更衣室

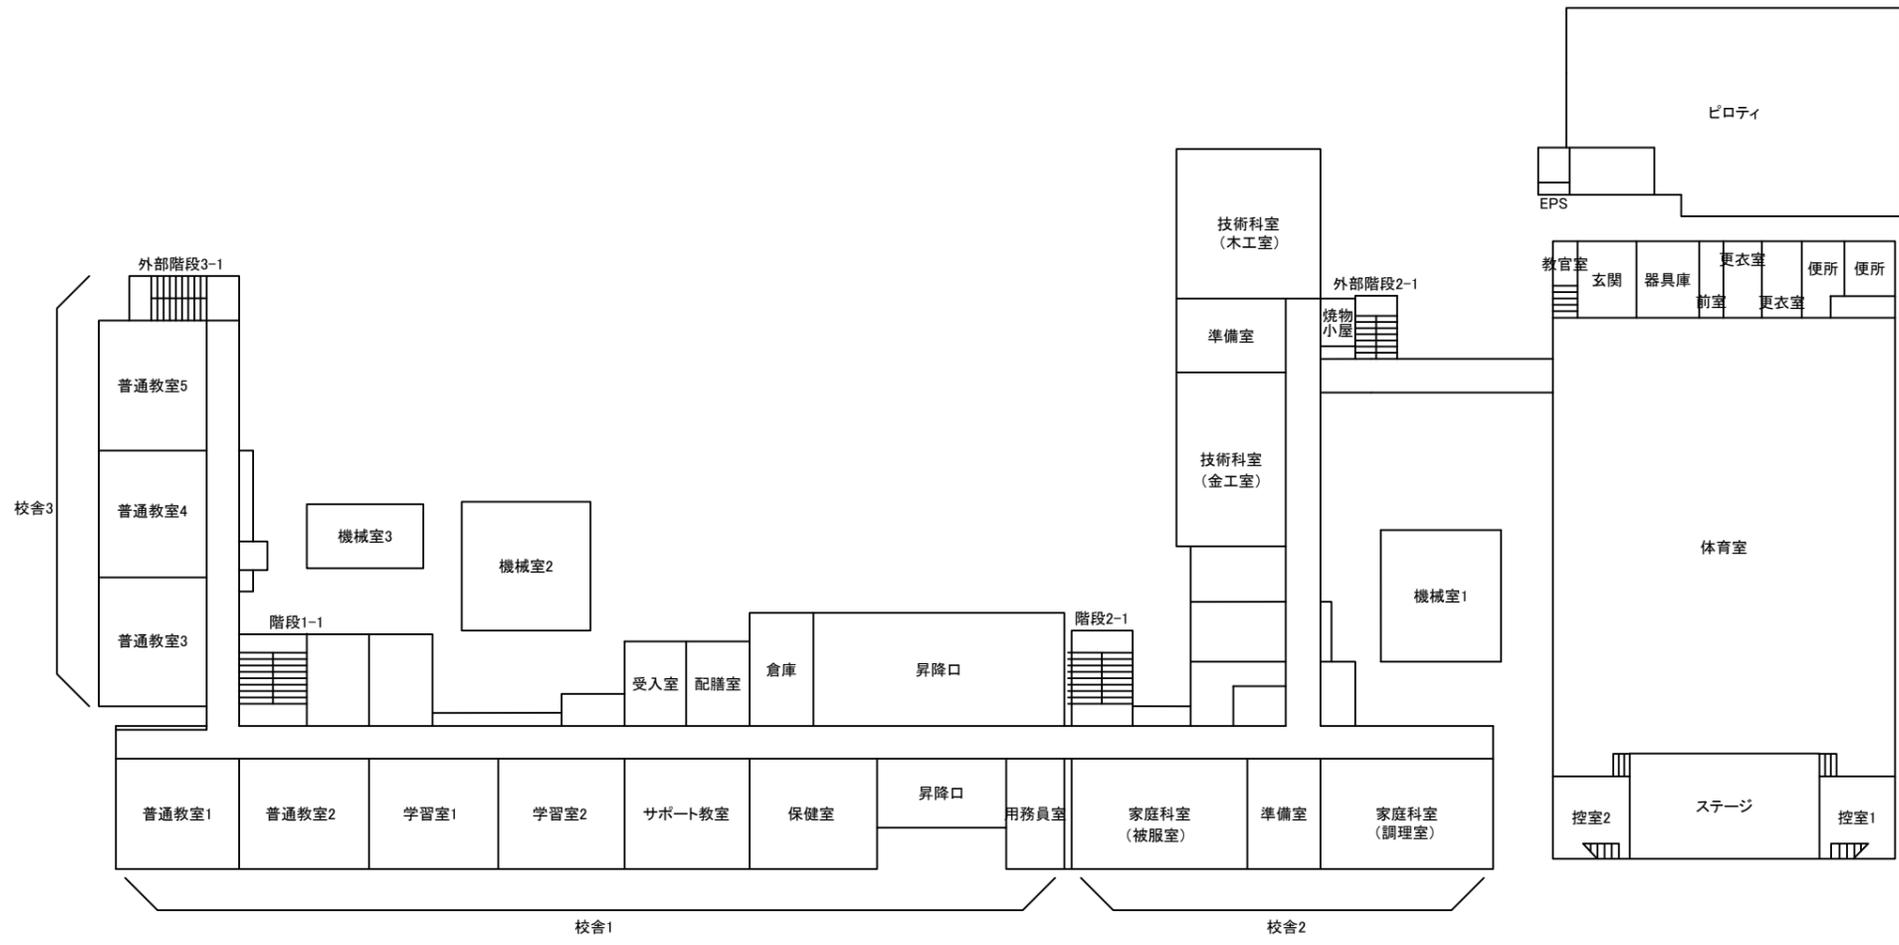

1階配置図




施設台帳 第五中学校 2階

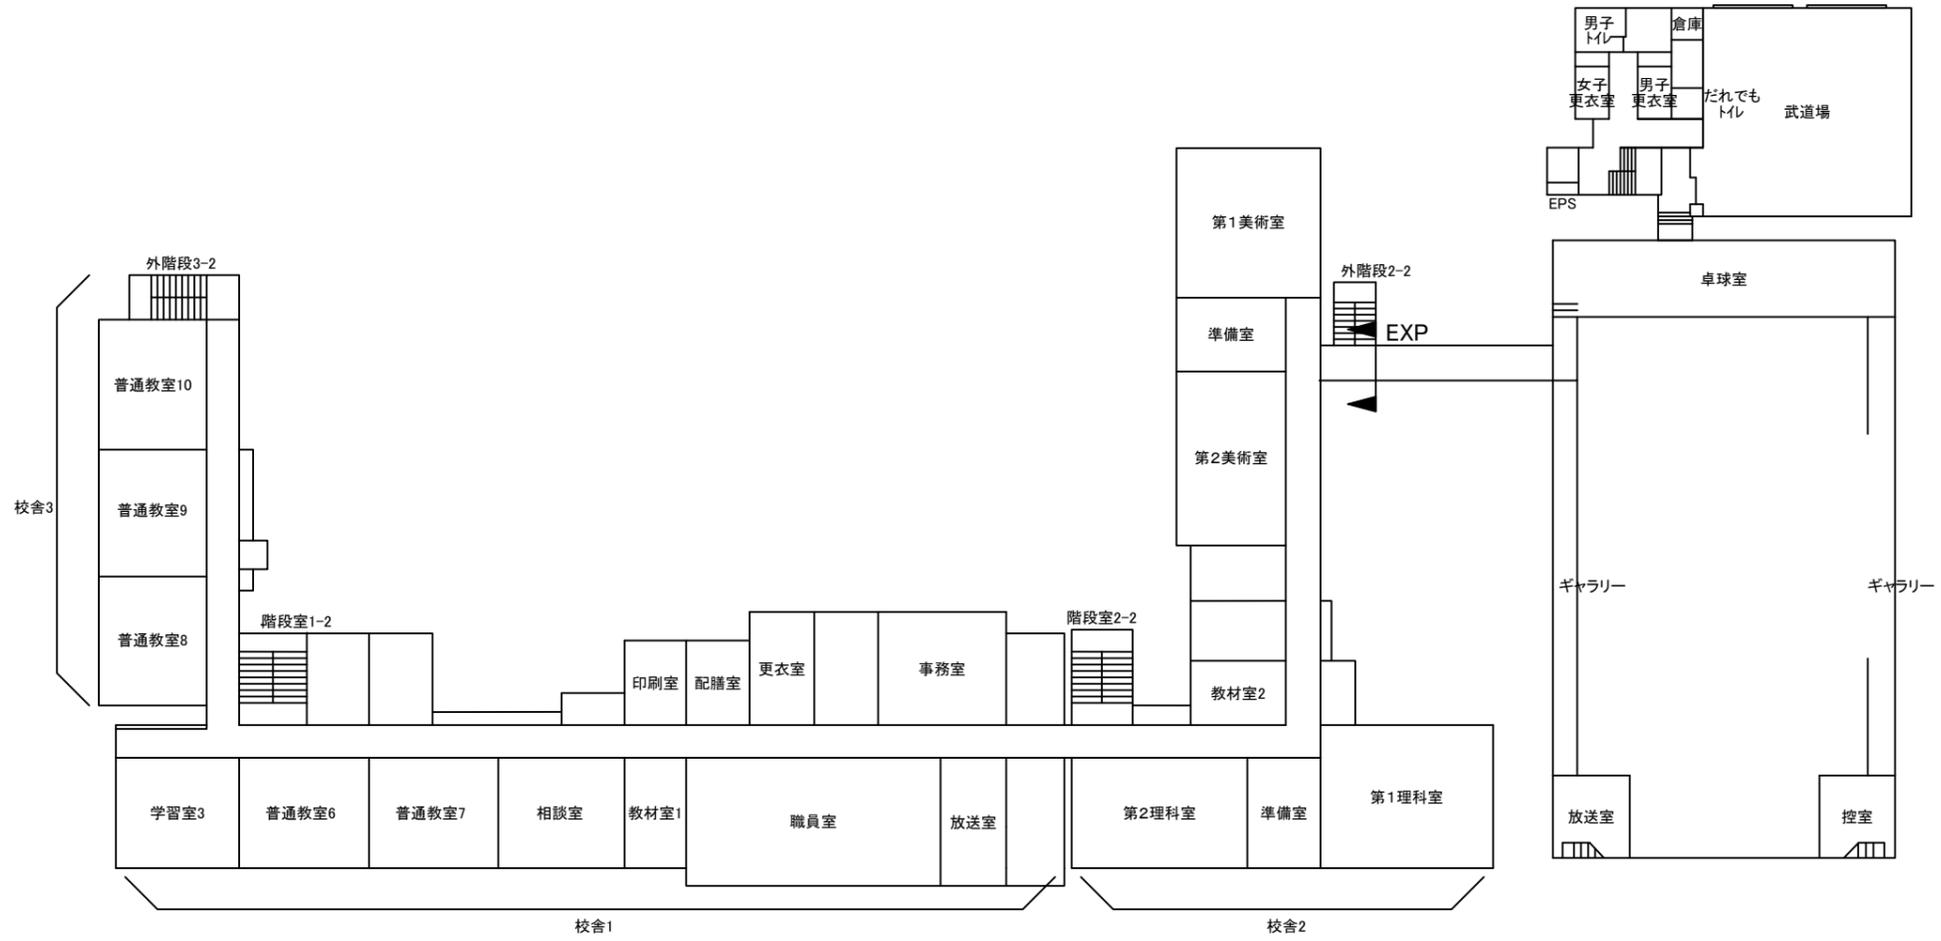


2階配置図

施設台帳 第五中学校 3階・R階

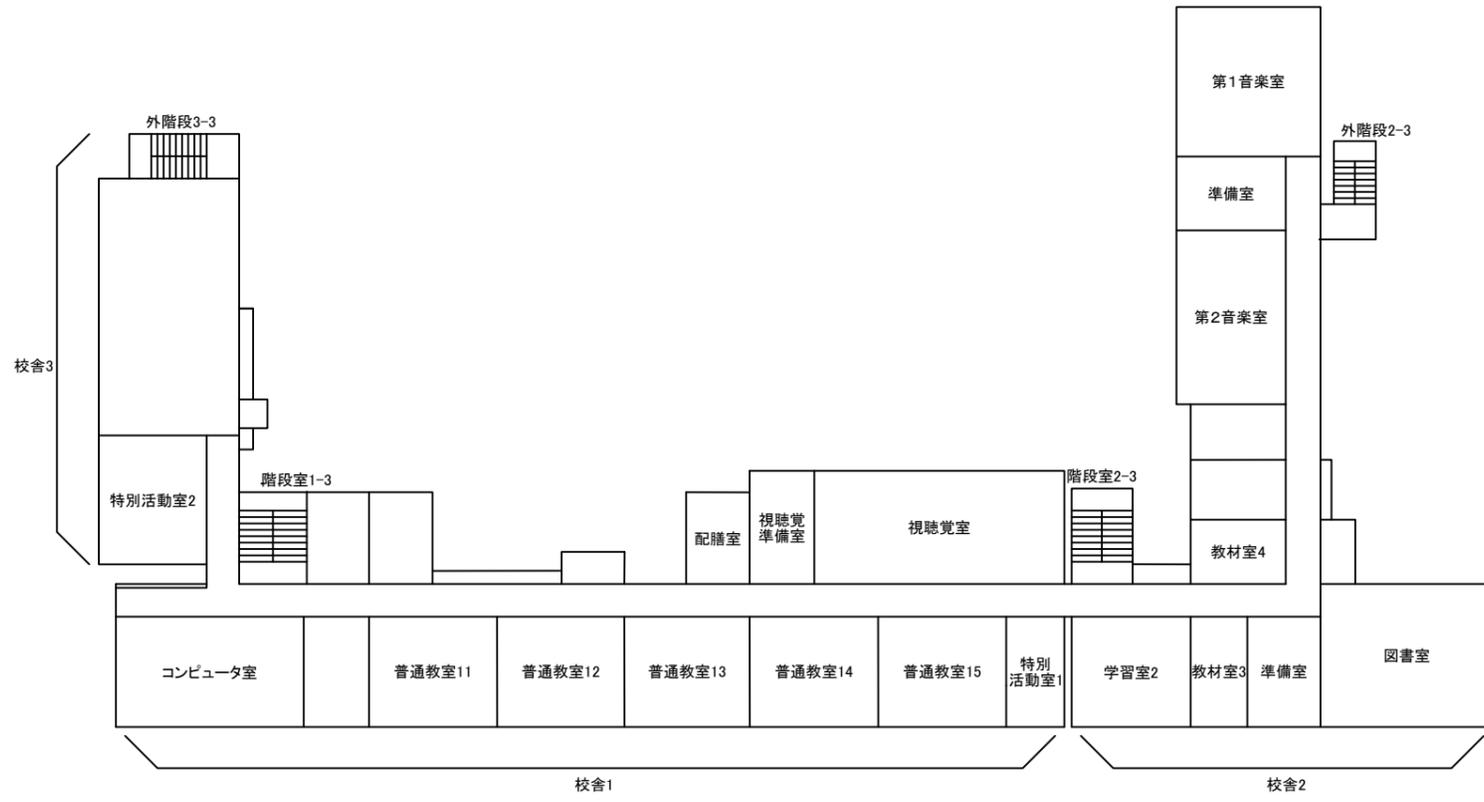

3階配置図

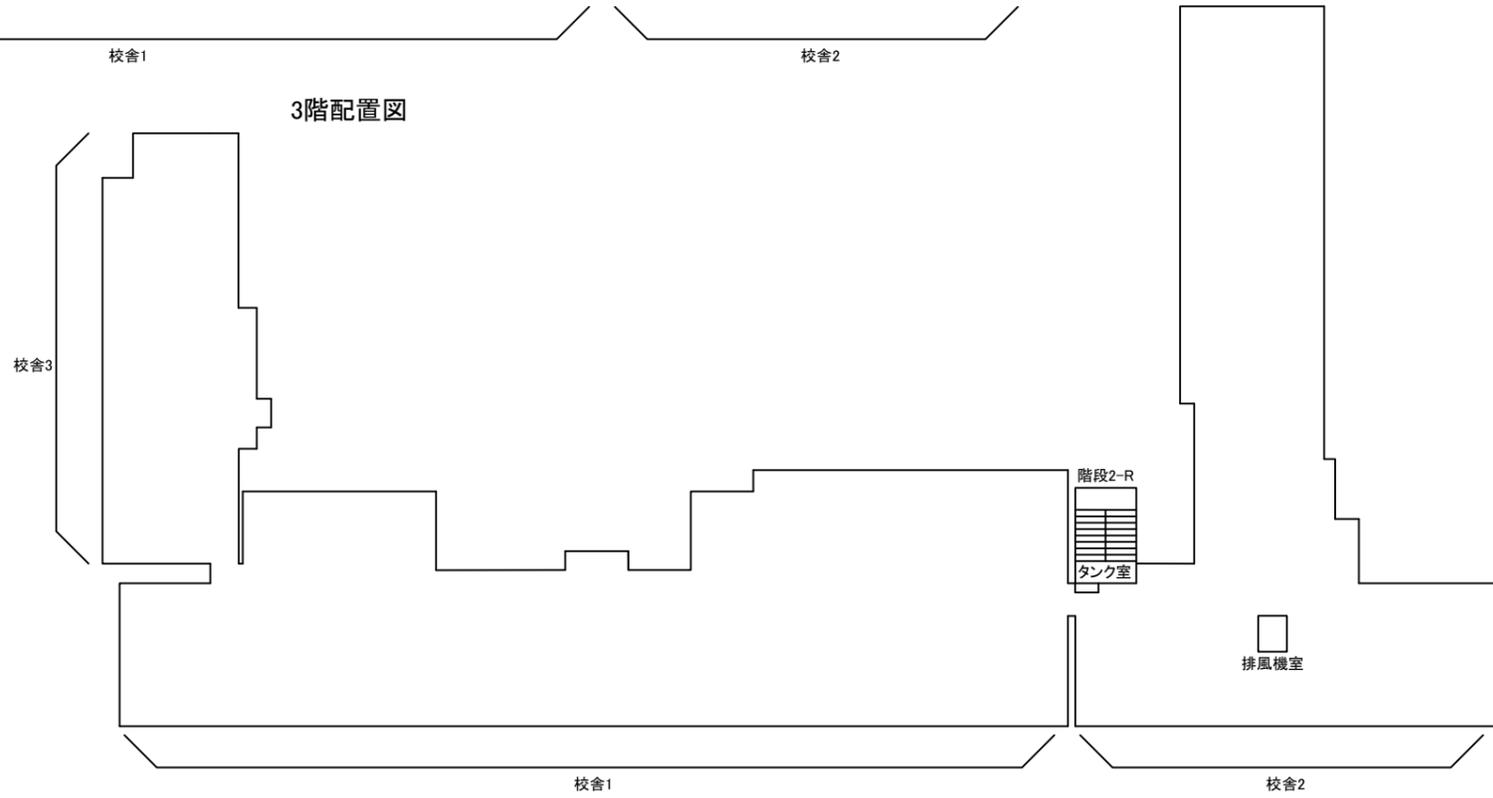

R階配置図