


武蔵村山市公共下水道台帳図

2 5 4 0 - 4

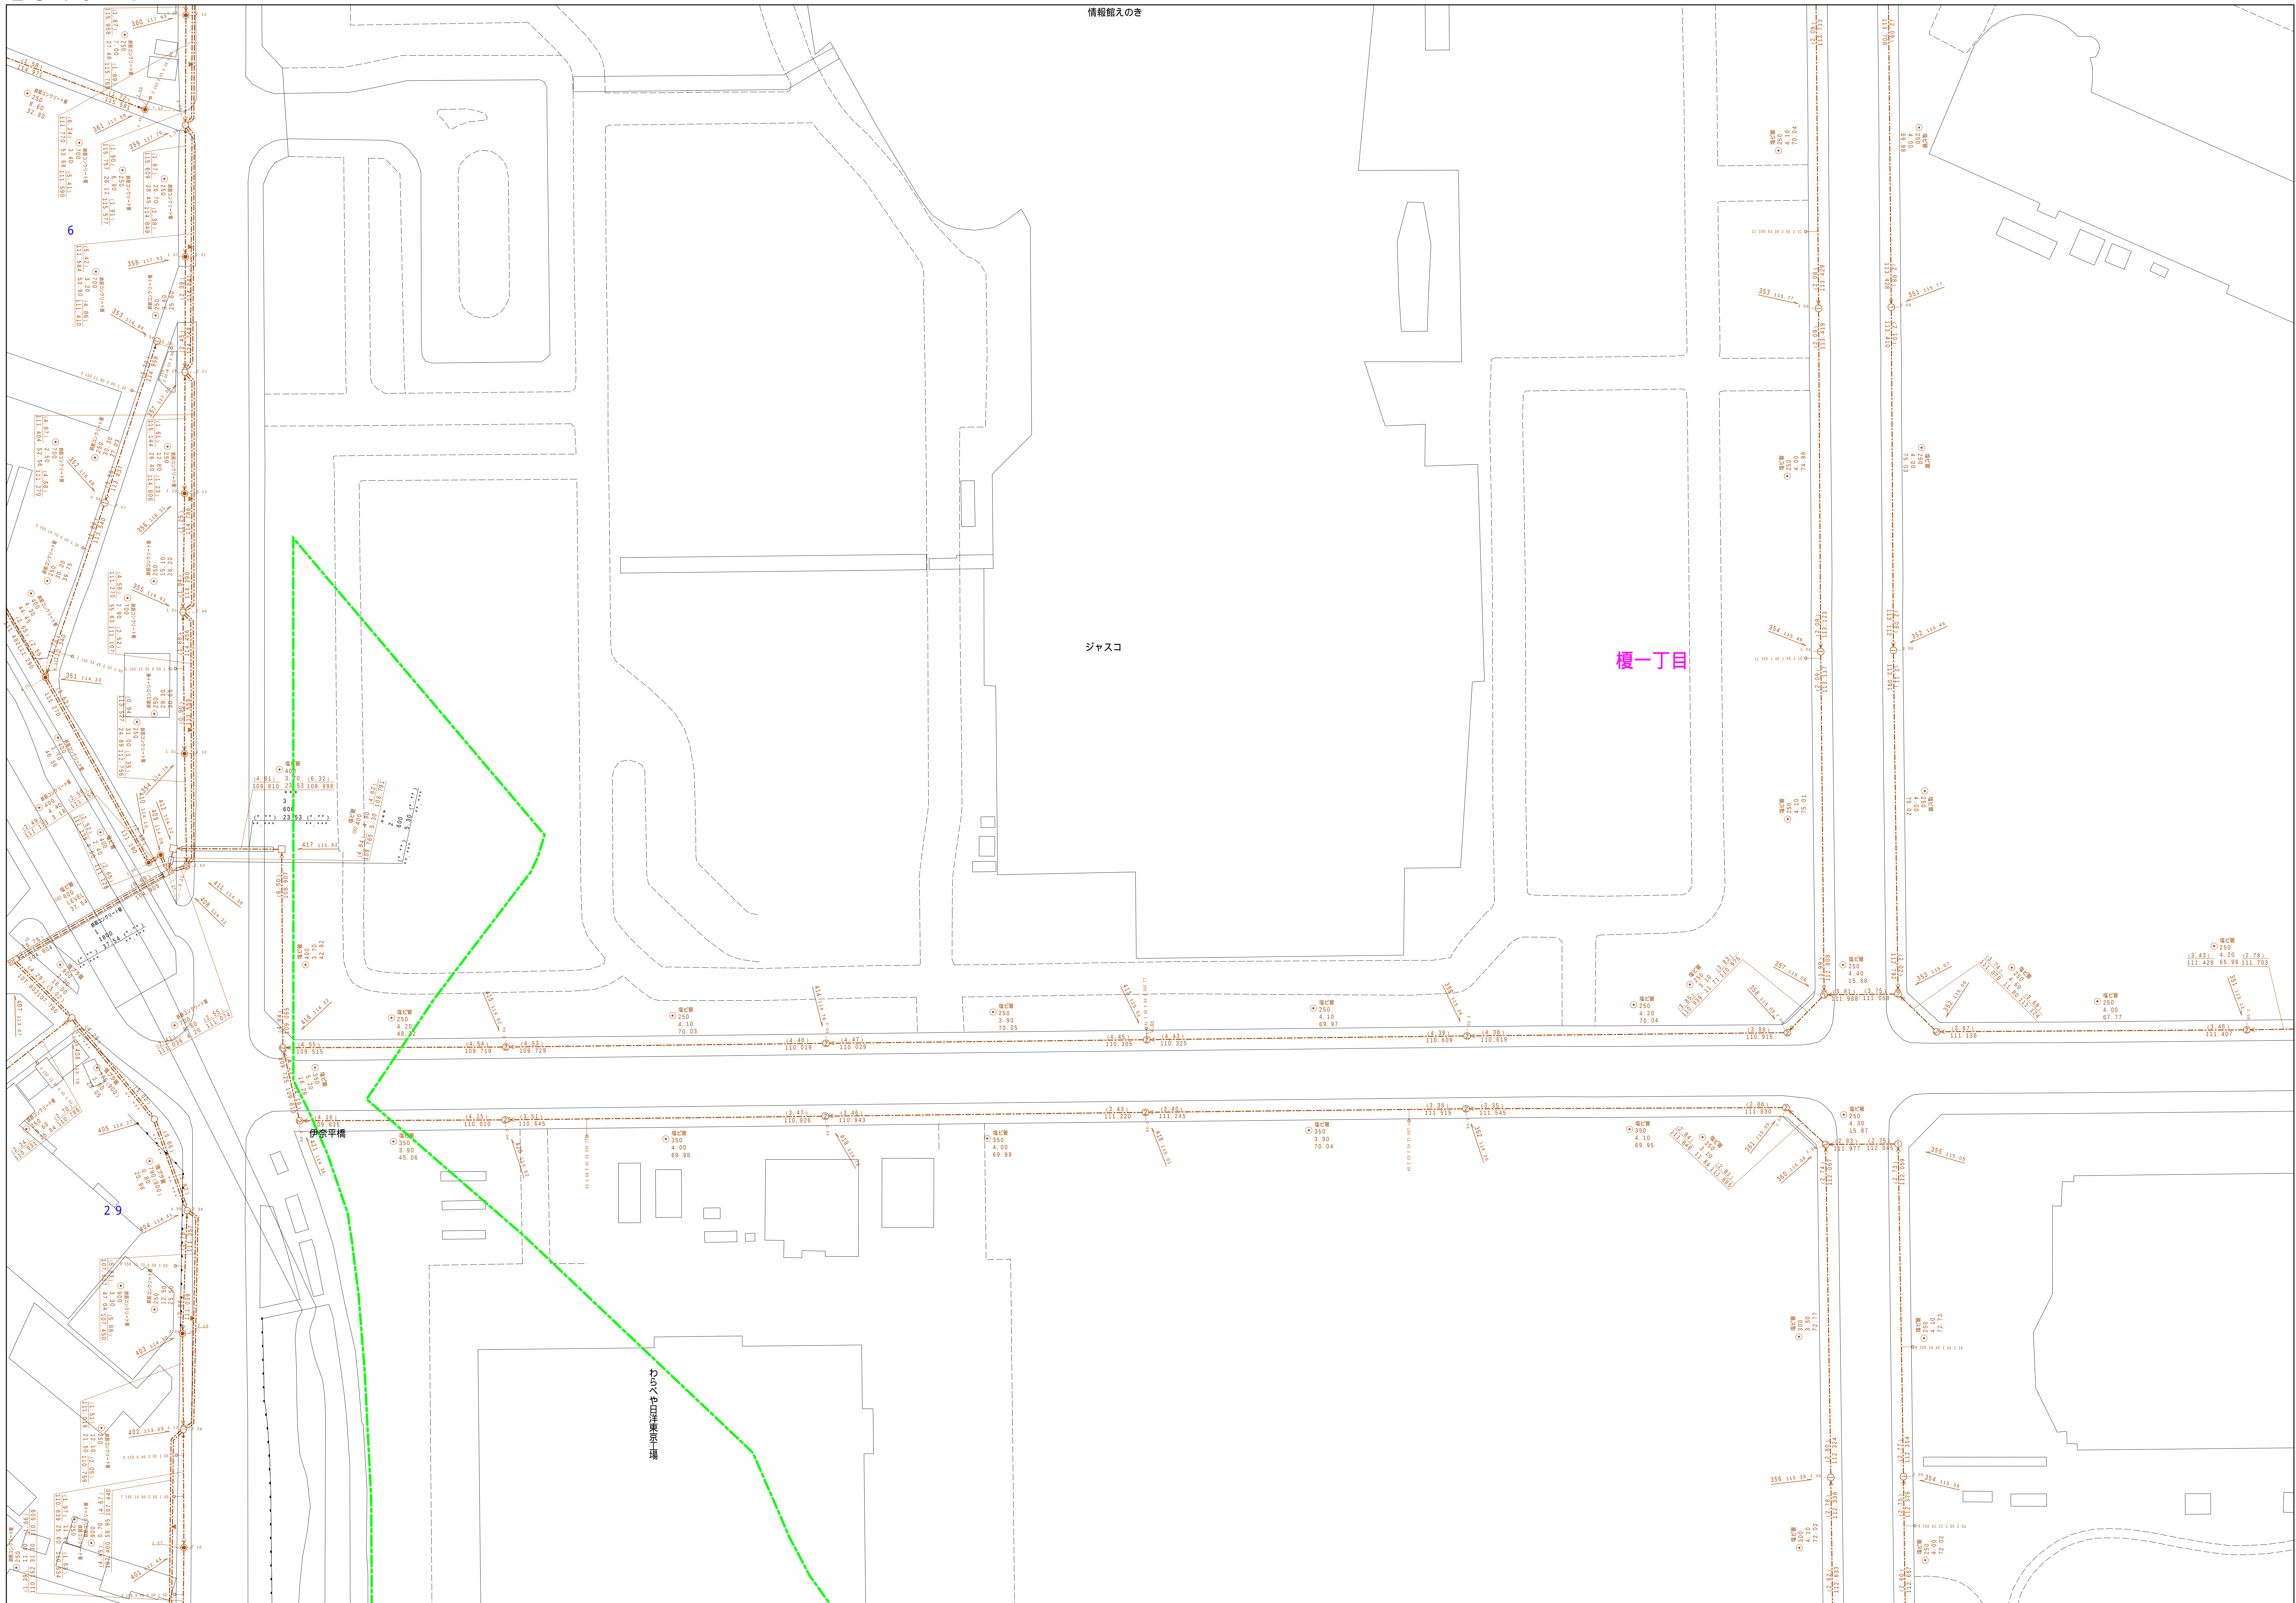

2540-1	2540-2	2541-1
2540-3	2540-4	2541-3
2640-1	2640-2	2641-1

凡例	名 称
●	標準 1号マンホール（内径90ｃｍ）
●	標準 2号マンホール（内径120ｃｍ）
●	標準 3号マンホール（内径150ｃｍ）
①	標準 4号マンホール（内径180ｃｍ）
②	標準 5号マンホール（内径210×120ｃｍ）
③	標準 6号マンホール（内径260×120ｃｍ）
④	標準 7号マンホール（内径300×120ｃｍ）
①	組立 0号マンホール（内径75ｃｍ）
②	組立 1号マンホール（内径90ｃｍ）
③	組立 2号マンホール（内径120ｃｍ）
④	組立 3号マンホール（内径150ｃｍ）
⑤	組立 4号マンホール（内径180ｃｍ）
⑥	組立 5号マンホール（内径210×120ｃｍ）
⑦	組立 6号マンホール（内径260×120ｃｍ）
⑧	組立 7号マンホール（内径300×120ｃｍ）

図面出力年月日 令和7年3月

縮尺 1 / 500

2 5 4 0 - 4

