


武蔵村山市公共下水道台帳図

2541-4

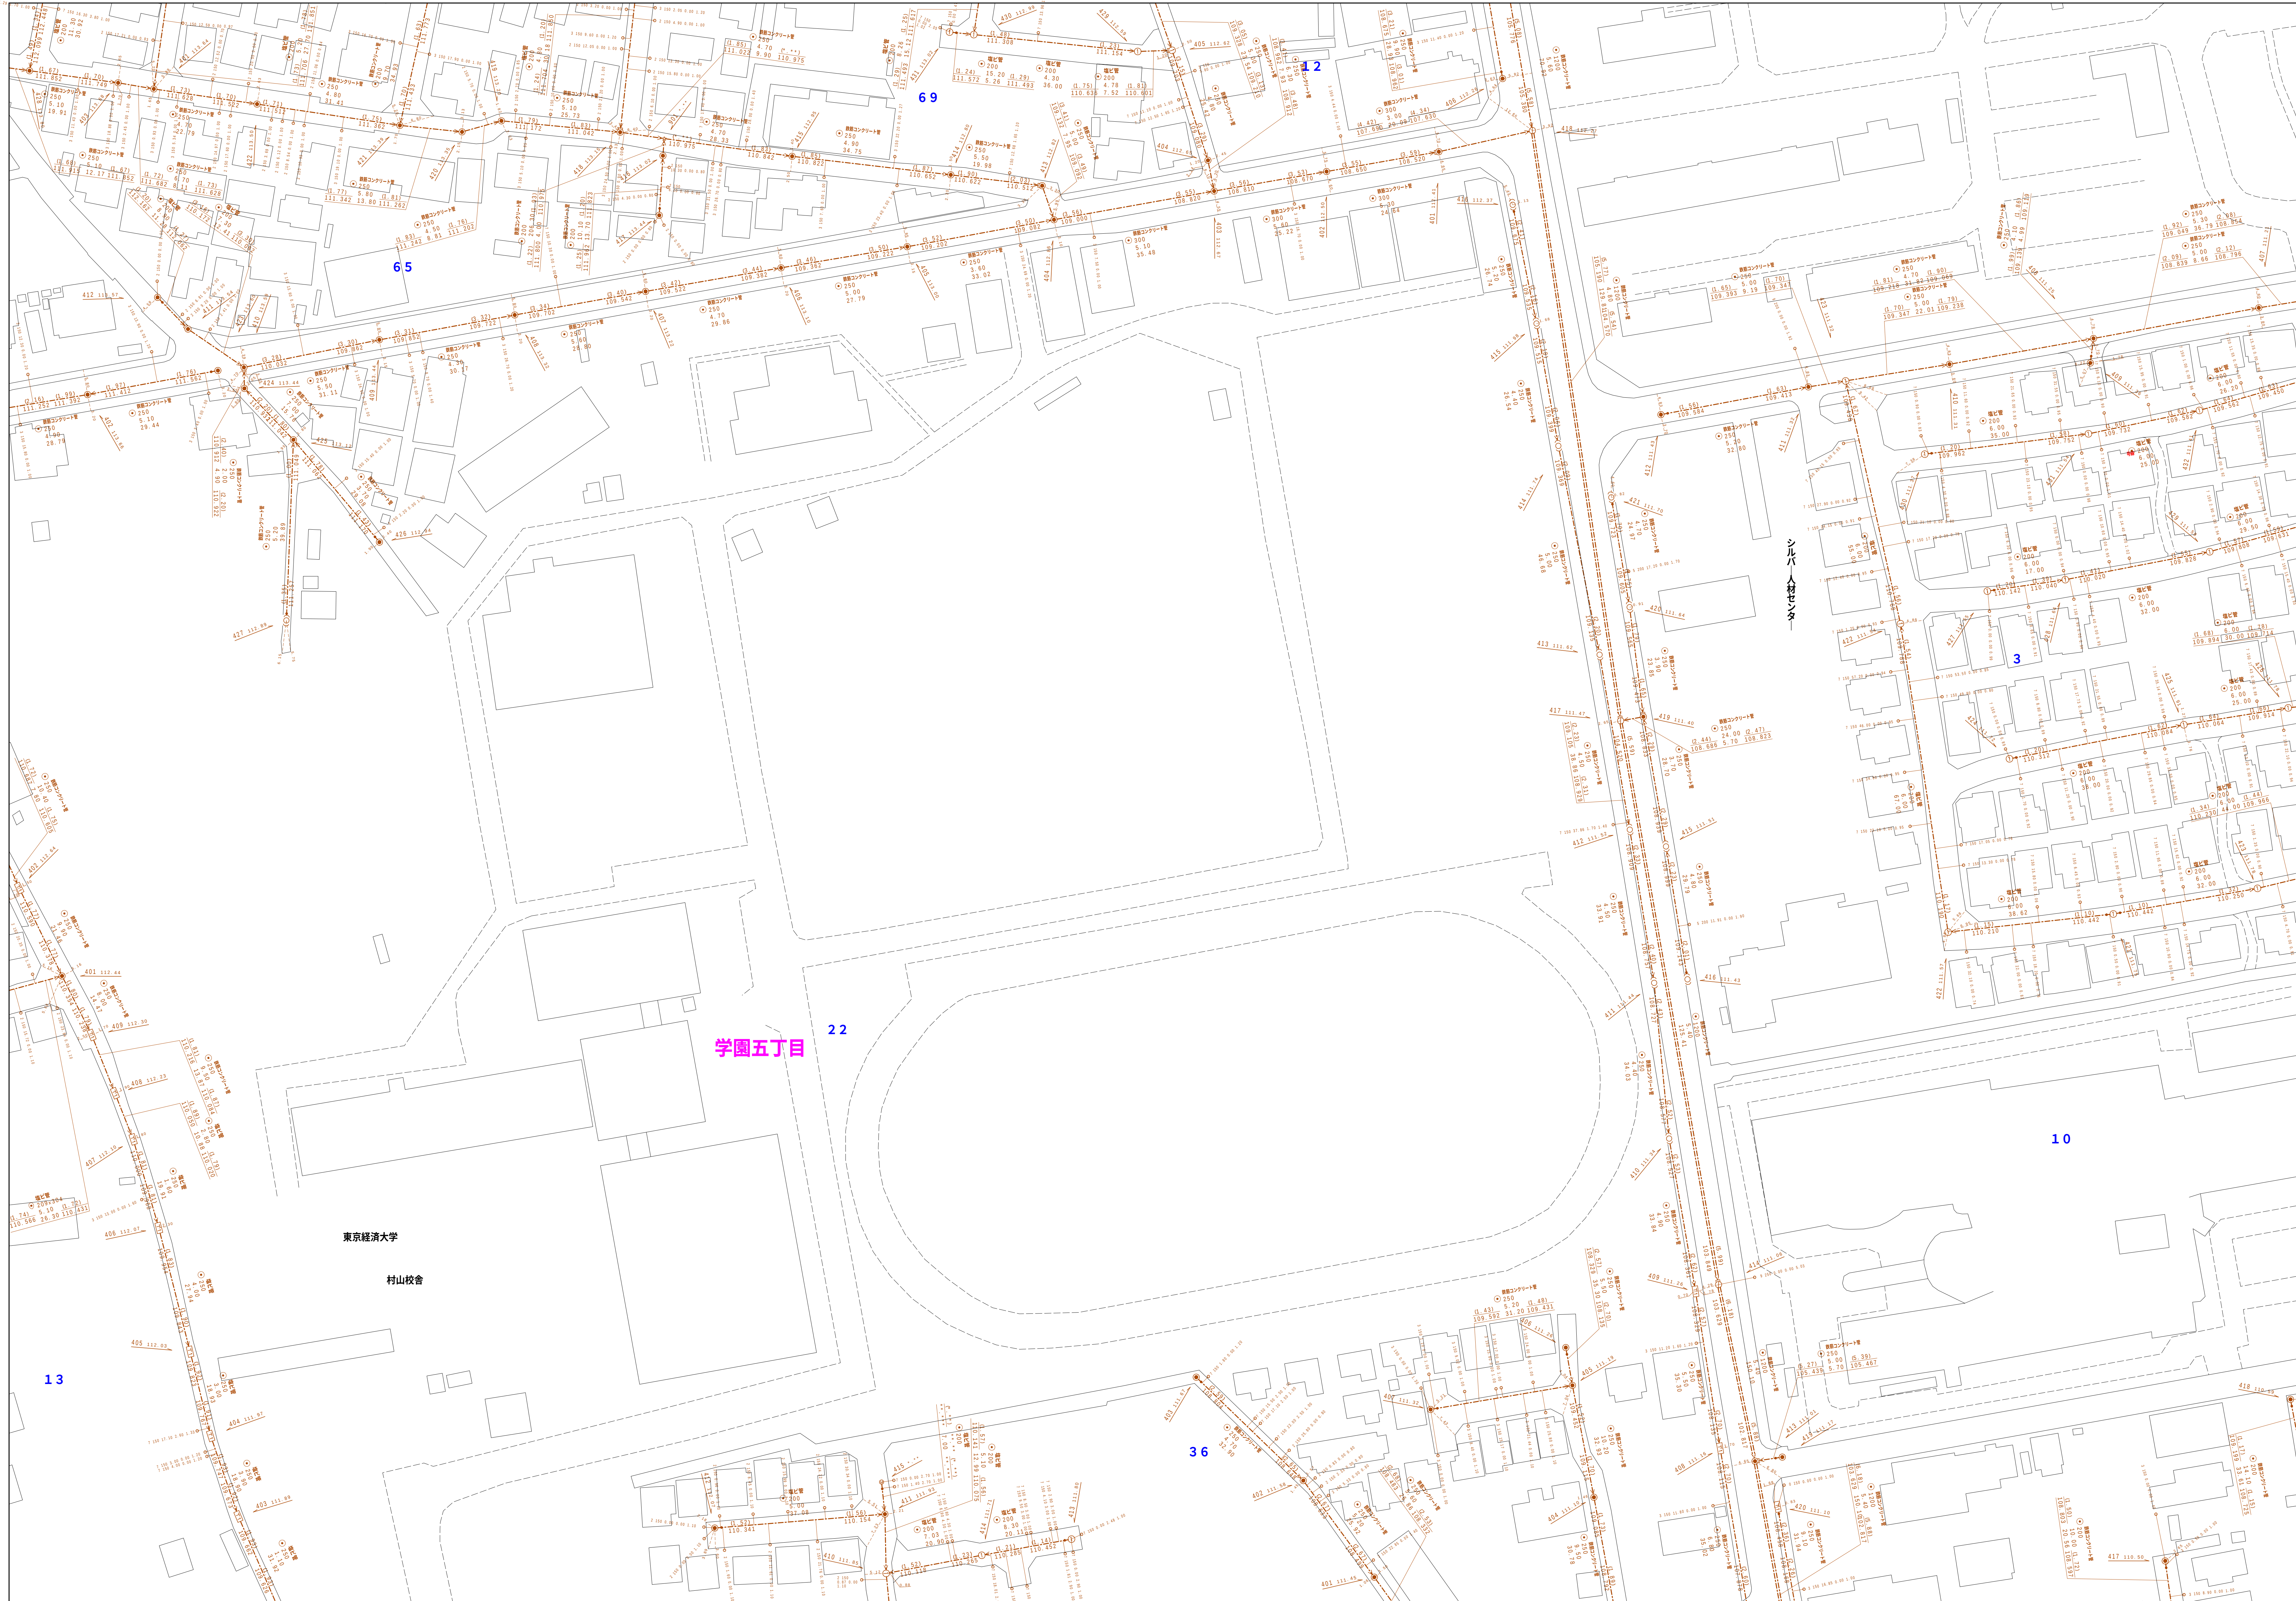

図面出力年月日 令和7年3月

縮尺 1 / 500

2 5 4 1 - 4

[illegible]