



2542-4	2543-3	2543-4
2642-2	2643-1	2643-2
2642-4	2643-3	2643-4

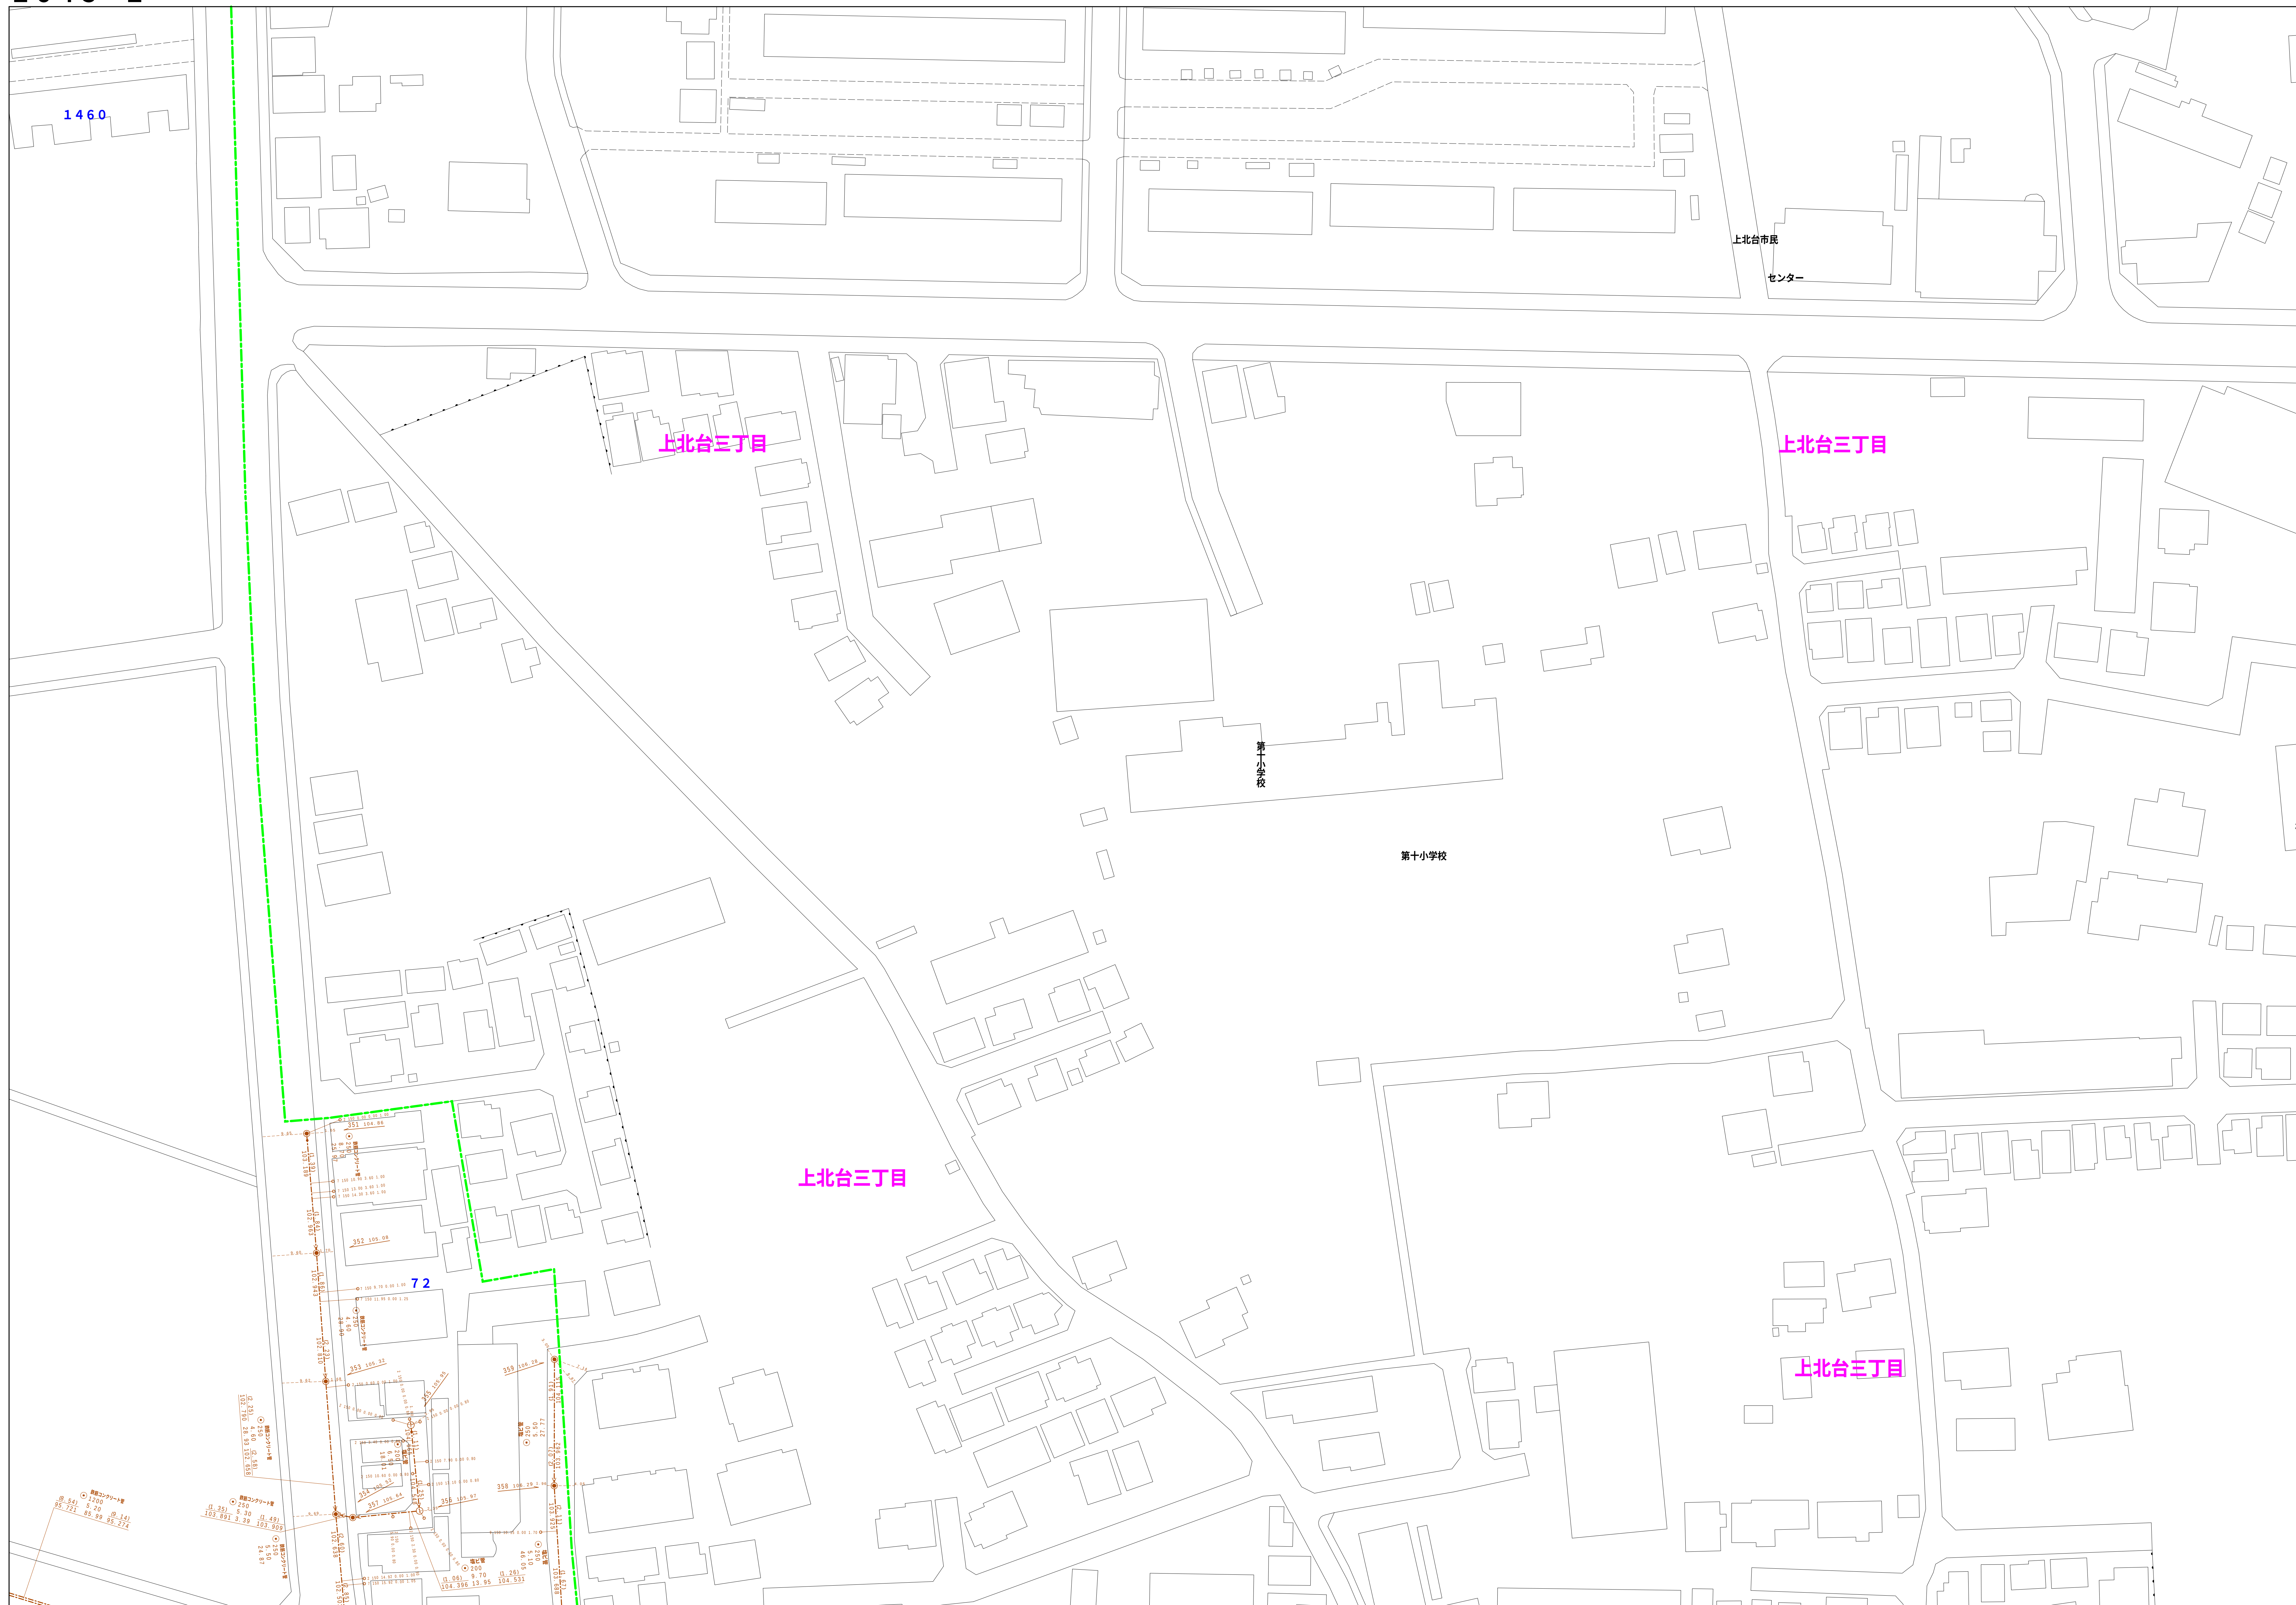

凡 例		名 称	
マンホール（人孔）	●	標準 1号マンホール（内径90cm）	
	○	標準 2号マンホール（内径120cm）	
	①	標準 3号マンホール（内径150cm）	
	②	標準 4号マンホール（内径180cm）	
	③	標準 5号マンホール（内径210×120cm）	
	④	標準 6号マンホール（内径240×120cm）	
	⑤	標準 7号マンホール（内径300×120cm）	
	⑥	竪立 0号マンホール（内径75cm）	
	⑦	竪立 1号マンホール（内径90cm）	
	⑧	竪立 2号マンホール（内径120cm）	
	⑨	竪立 3号マンホール（内径150cm）	
	⑩	竪立 4号マンホール（内径180cm）	
	㊦	竪立 方形マンホール（内径90×60cm）	
	㊧	竪立 方形マンホール	
	㊨	特殊 特 4号マンホール（内径90×60cm）	
	㊩	特殊 特 2号マンホール（内径120×120cm）	
	㊪	特殊 特 3号マンホール（内径150×120cm）	
	㊫	特殊 特 4号マンホール（内径180×120cm）	
	○	小型マンホール（内径30cm）	
	□	特殊 特殊マンホール	
	▽	特殊 円形特殊人孔	
	△	特殊 方形特殊人孔	
	■	特殊 特殊マンホール（使用済）	
	○	特殊 方形マンホール（内径120×90cm）	
	△	特殊 方形マンホール（内径90×60cm）	
	▽	特殊マンホール（上流）	
	△	特殊マンホール（中流）	
▽	特殊マンホール（下流）		
△	特殊分岐マンホール（上流）		
▽	特殊分岐マンホール（下流）		
△	特殊防護蓋付マンホール（上流）		
▽	特殊防護蓋付マンホール（下流）		
☆	蓋み人孔		
▶	取入口、吐口、外管取入部等		
▶	処理場、マンホールへの流入部または流出部		
▶	処理場上流部または処理場管区分点		
△	変圧		
▽	弁井		
△	変位		
▽	接続（閉鎖口含む）		
○	注）マンホール、変圧点及び隆起点の名称は管渠と同じである。		
管	→	合流幹線	
	→	汚水幹線	
	→	雨水幹線	
	→	雨水幹線（L・U型）	
	→	雨水主管（幹線）	
	→	合流幹線	
	→	合流幹線（市町村）	
	→	汚水幹線	
	→	汚水幹線（市町村）	
	→	雨水幹線	
	→	雨水幹線（市町村）	
	→	雨水主管（幹線）	
	→	処理場又はポンプ房からの放流線	
	→	合流汚水管線	
	→	雨水主管（幹線）	
渠	→	合流汚水管線	
	→	雨水主管（幹線）	
	→	雨水主管（市町村）	
	→	雨水主管（市町村）	
樹及び取付管	□	矩形汚水渠	
	■	矩形雨水渠	
	□	円形汚水渠	
	■	円形雨水渠	
	●	円形雨水渠	
	□	取付管（色は黒と黄色である）	
管渠断面	●	円形	
	■	矩形	
	▲	高くて	
	●	背割り（円形）	
	●	卵型	
	○	L・U型（L・U型）	
	○	リウチリ（矩形）	
	○	複断面	
	○	共同溝	
	○	共同溝（矩形）	
	○	共同溝（円形）	
行政境	○	都県境	
	○	市区境	
	○	町境・丁目境	
	○	処理区境	
	○	処理区名	
	○	処理場	
	○	処理場名	
その他	○	部分区界（色は黄緑、人孔とは同じである）	
	○	部分区界（色は黄緑、人孔とは同じである）	
	○	特定区界	
	○	特定区界	

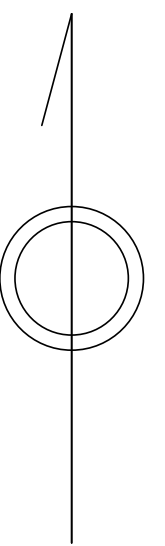