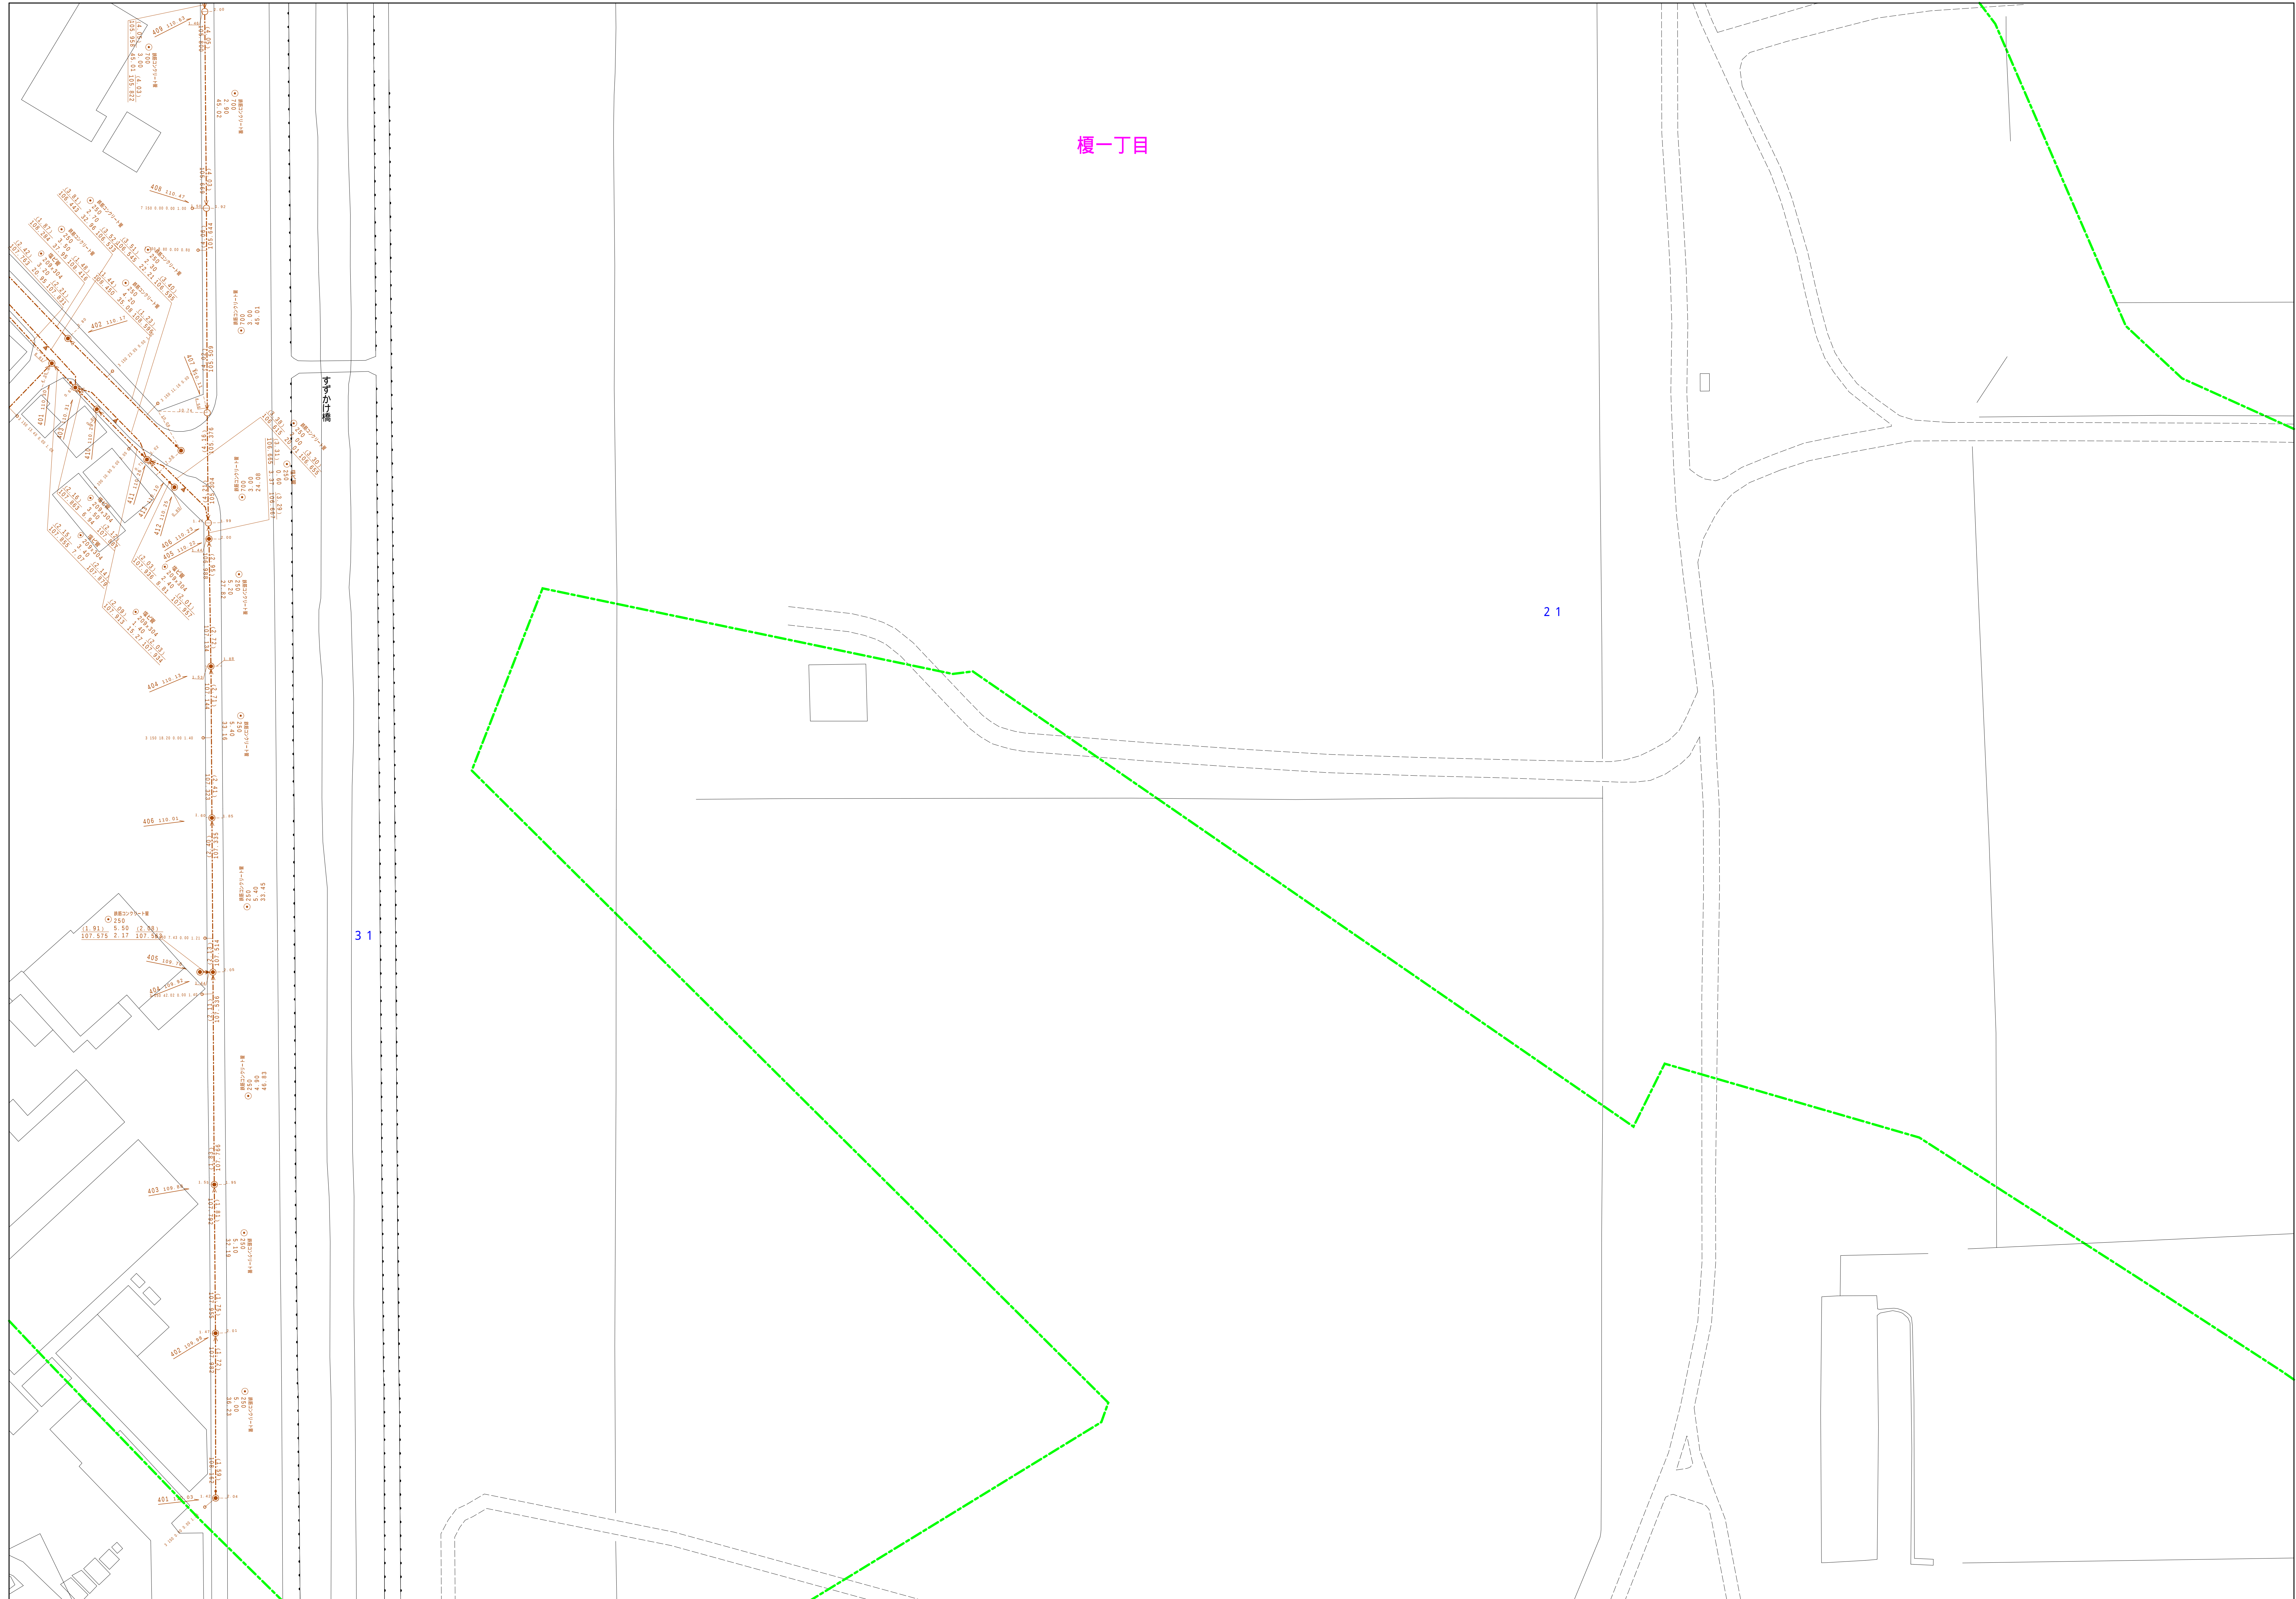


武蔵村山市公共下水道台帳図

$$\begin{array}{r} 2740 - 2 \\ \hline \end{array}$$


図面出力年月日 令和7年3月

縮尺 1 / 500

$$2740 - 2$$
[illegible]